


NOTE
CH : 2,700
*유니버설 디자인 설계 (장애인법 확인)

< 공사 내용 >

철거	504호 : 전면칠판/도어 1ea/시창 1ea철거 505호 : 전면 칠판/도어 2ea/시창 2ea철거
벽체	페인트 마감, 전면 템바보드, 인테리어필름 마감 전면 : 전자칠판, 백페인트 글라스
바닥	데코타일 마감
천정	504호 : 기존 유지 505호 : 기존 노출 천정 위 페인트 마감
도어	방화문 교체 * 문순집이 H800(장애인법 확인)
창호	복도측 창문 고정창으로 변경 * 506호, 507호도 동일하게 창호 교체
가구	40석 책상, 의자 배치
설비	
기타	아크릴 및 시트 사인 부착

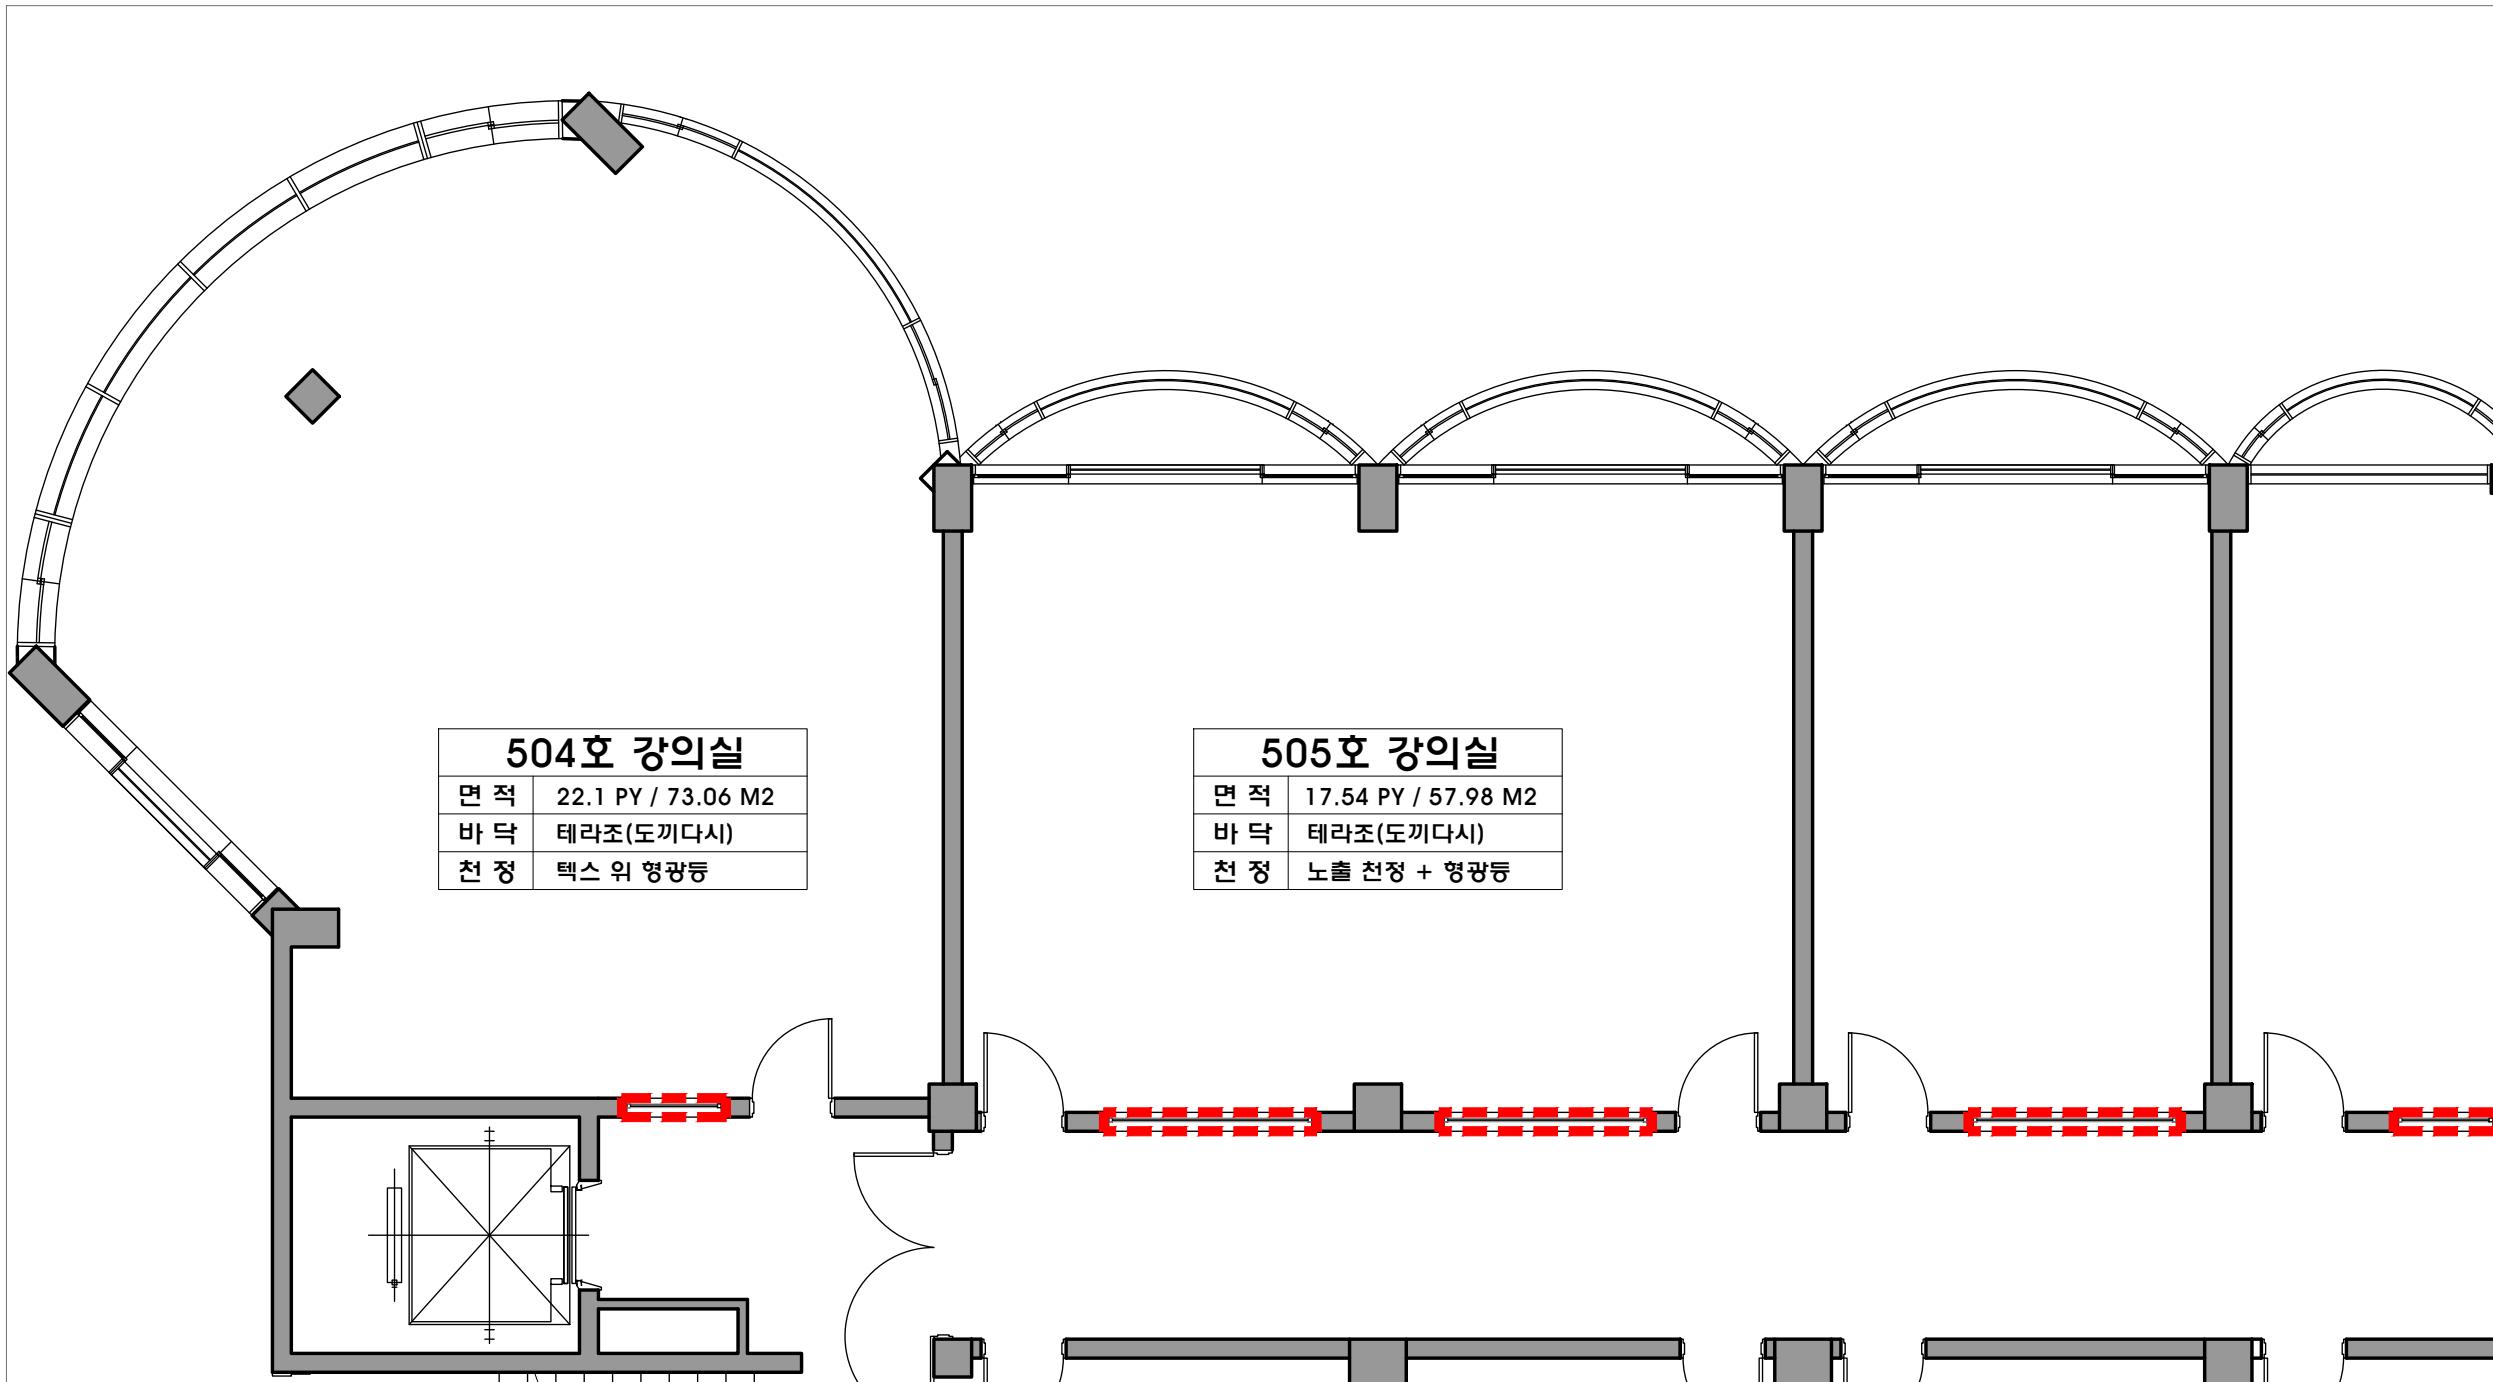

1
11

도서관 5층 504, 505호 기존 평면도(철거)

SCALE 1/80

< 공사범위 >


■ ■ ■	철거 범위

도면명칭 DRAWING TITLE 도서관 5층 평면도

축척 SCALE 1/80 날짜 DATE: 2025.06.23

도면번호 SHEET NO. I - 011

NOTE	
CH : 2,700	*유니버설 디자인 설계 (장애인법 확인)
철거	504호 : 전면 철판/도어 1ea/시창 1ea 철거 505호 : 전면 철판/도어 2ea/시창 2ea 철거
< 공사 내용 >	
벽체	페인트 마감, 전면 텁바보드, 인테리어 필름 마감 전면 : 전자칠판, 백페인트 글라스
바닥	데코타일 마감
천정	504호 : 기존 유지 505호 : 기존 노출 천정 위 페인트 마감
도어	방화문 교체 * 문손잡이 H800(장애인법 확인)
창호	복도측 창문 고정창으로 변경 * 506호, 507호도 동일하게 창호 교체
가구	40석 책상, 의자 배치
설비	
기타	아크릴 및 시트 사인 부착

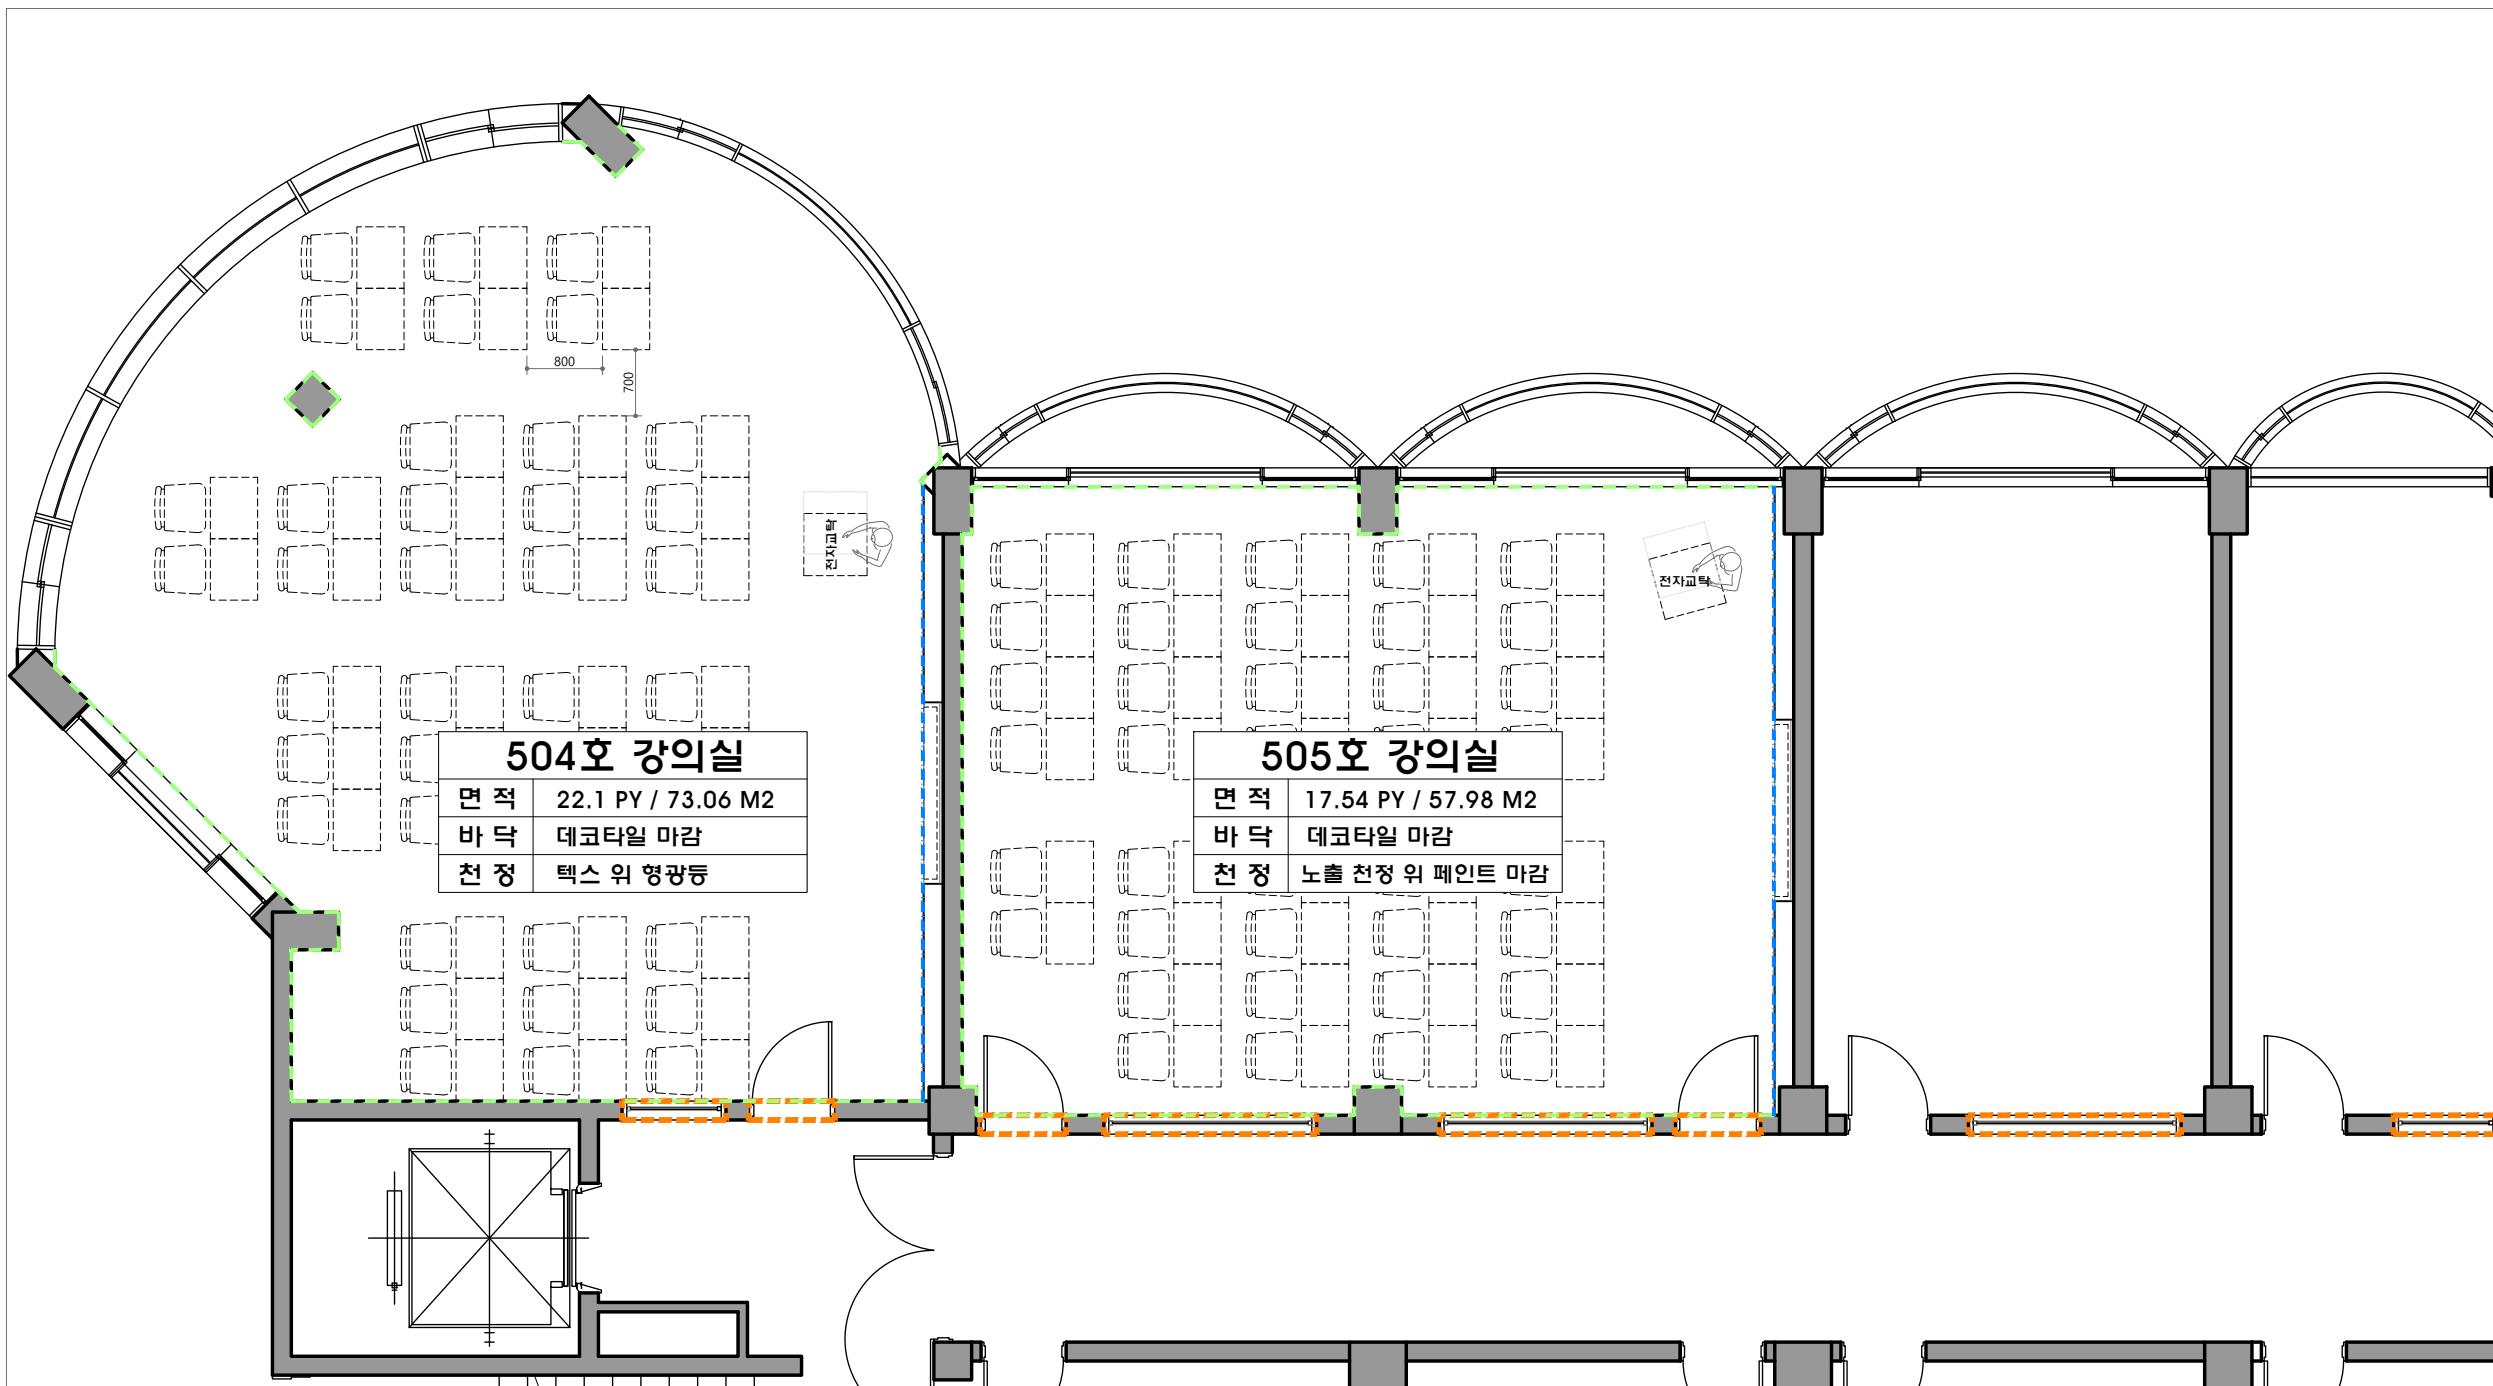

도서관 5층 504, 505호 평면도(변경 후)


SCALE 1/80

1
11


< 공사범위 >	
■■■■■	도어 및 창호 교체
■■■■■	일부 텁바보드 마감
■■■■■	페인트 마감

도면명칭 DRAWING TITLE	도서관 5층 평면도	
축척 SCALE	1/80	날짜 DATE: 2025.06.23
도면번호 SHEET NO.	I - 012	

NOTE
 CH : 2,700 / 3,000
 *유니버설 디자인 설계 (장애인법 확인)

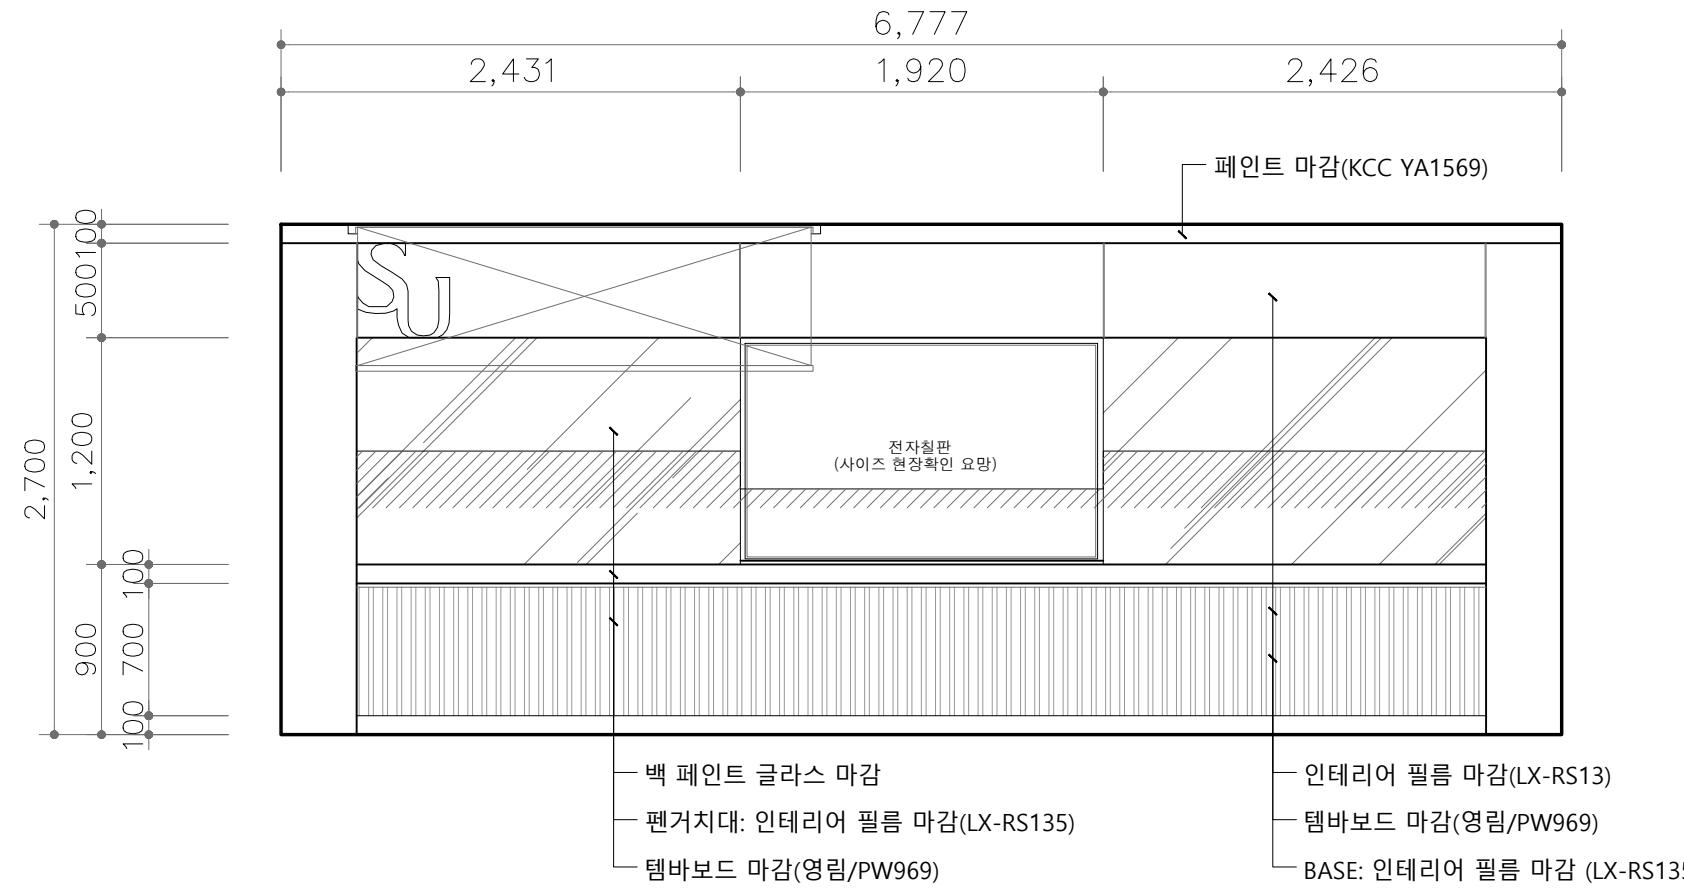

도서관 5층 504호 전면 입면도

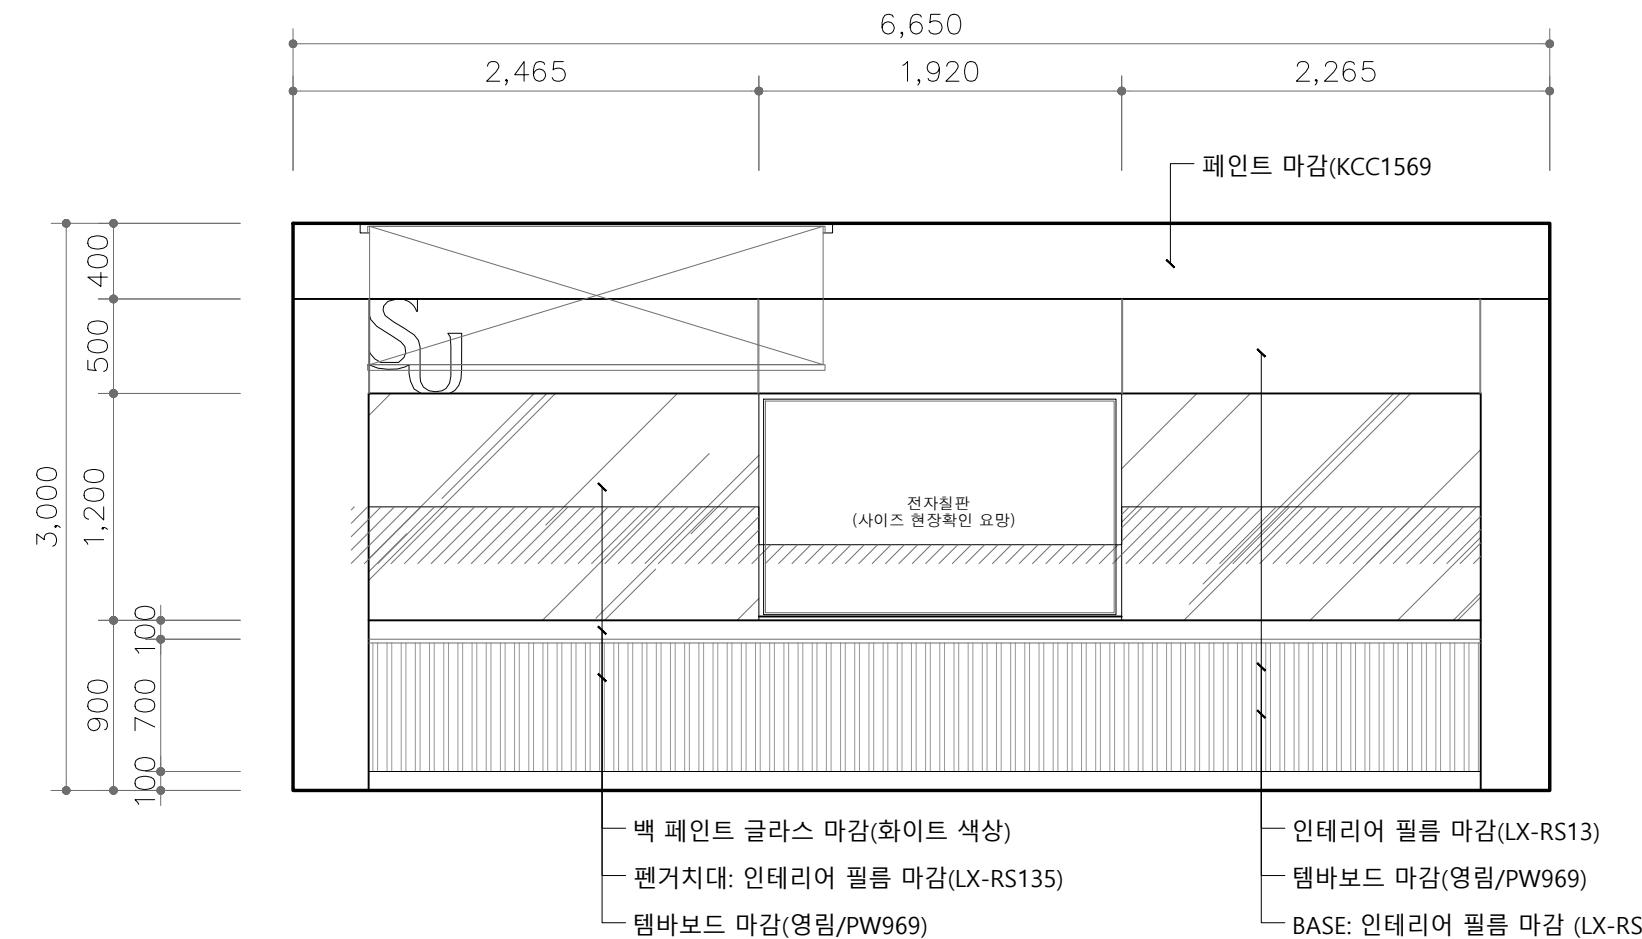

도서관 5층 505호 전면 입면도

도면명칭 DRAWING TITLE	도서관 5층 입면도	
축척 SCALE	1/40	날짜 DATE: 2025.06.23
도면번호 SHEET NO. I - 021		