

배 양 관

(평 면 도)

수정날짜 : 2024.09.26

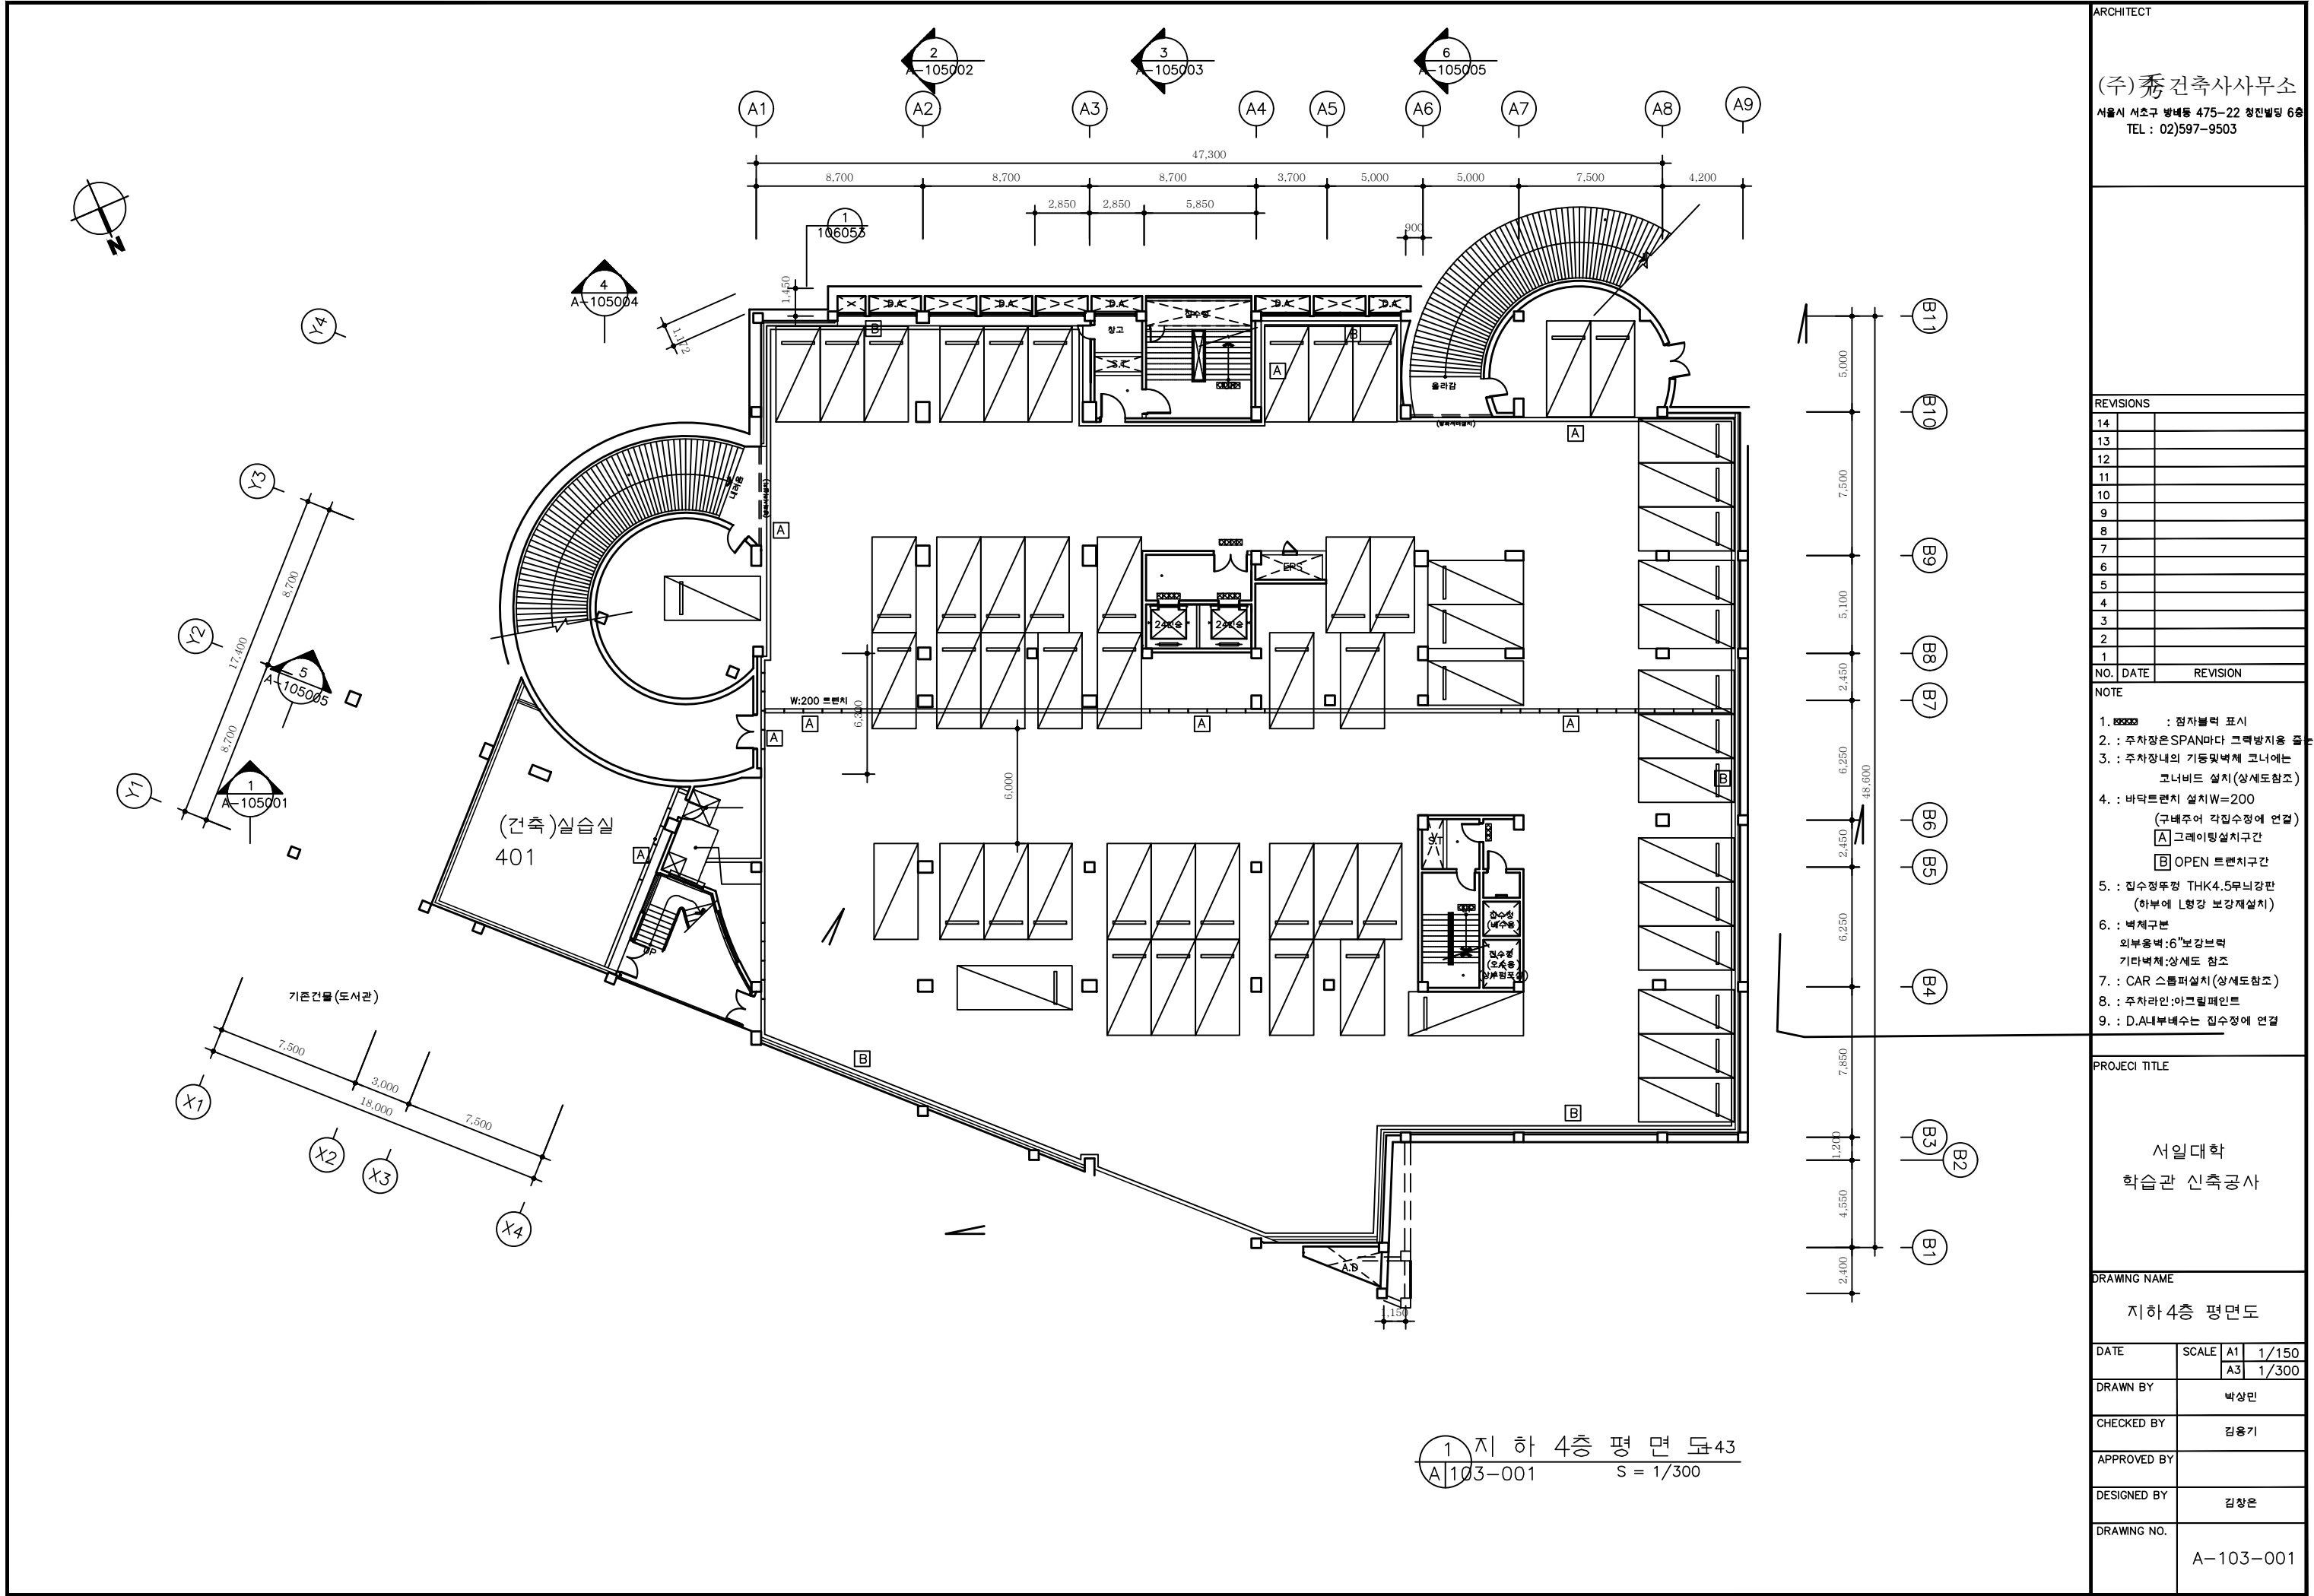

ARCHITECT

(주)秀 건축사사무소

서울시 서초구 방배동 475-22 청진빌딩 6층

TEL : 02)597-9503

REVISIONS			
14			
13			
12			
11			
10			
9			
8			
7			
6			
5			
4			
3			
2			
1			
NO.	DATE	REVISION	

NOTE

1. ~~벽체~~ : 점자블럭 표시

2. : 주차장은 SPAN마다 트랙방지를 줄여 설치

3. : 주차장내의 기둥및벽체 코너에는 코너비드 설치 (상세도참조)

4. : 바닥트렌치 설치W=200 (구내주어 각집수정에 연결)

A

 그레이팅설치구간

B

 OPEN 트렌치구간

5. : 집수정두정 THK4.5무늬강판 (하부에 L형강 보강재설치)

6. : 벽체구분

외부옹벽:6"보강브릭

기타벽체:상세도 참조

7. : CAR 스톱퍼설치 (상세도참조)

8. : 주차라인:아크릴페인트

9. : D,A내부배수는 집수정에 연결

PROJECT TITLE


서울대학

학습관 신축공사

DRAWING NAME

지하4층 평면도

DATE	SCALE	A1	1/150
		A3	1/300
DRAWN BY	박상민		
CHECKED BY	김용기		
APPROVED BY			
DESIGNED BY	김창은		
DRAWING NO.	A-103-001		

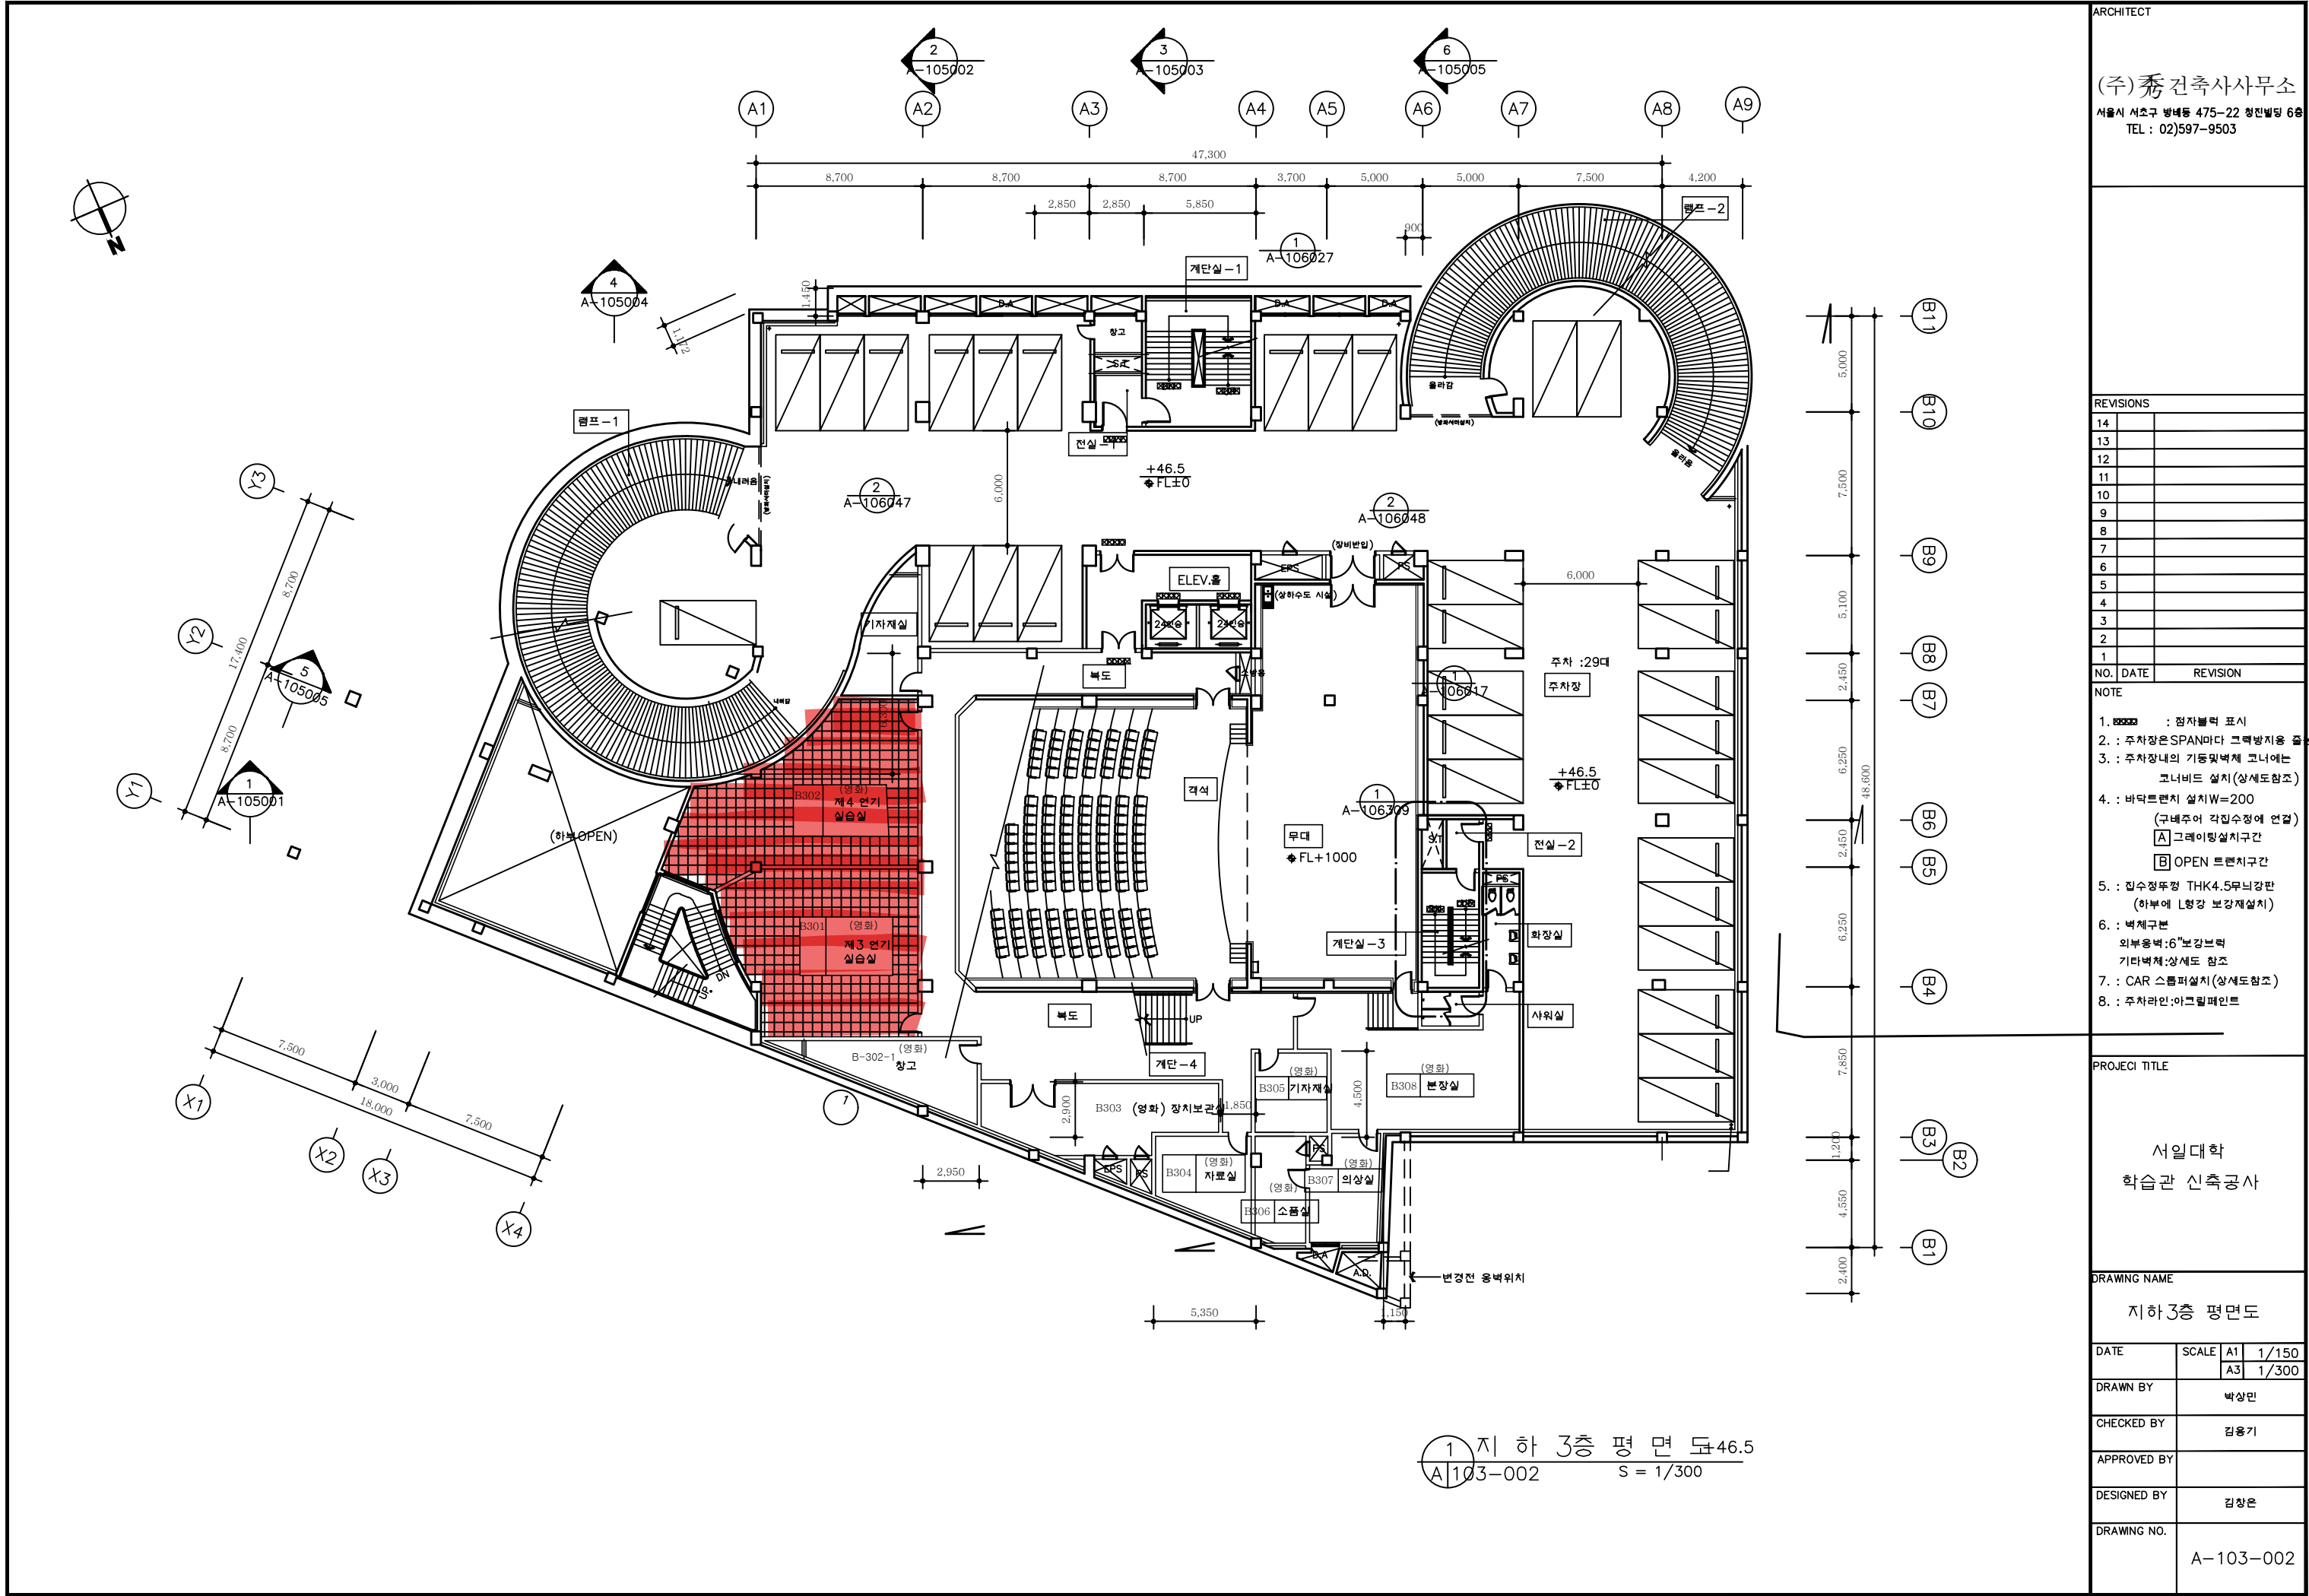

ARCHITECT

(주)秀 건축사사무소

서울시 서초구 방배동 475-22 청진빌딩 6층

TEL : 02)597-9503

REVISIONS

14		
13		
12		
11		
10		
9		
8		
7		
6		
5		
4		
3		
2		
1		

NO.	DATE	REVISION
-----	------	----------

NOTE

1. ~~XXXX~~ : 점자블럭 표시

2. : 주차장은 SPAN마다 트랙방지용 줄

3. : 주차장내의 기둥및벽체 코너에는
코너비드 설치(상세도참조)

4. : 바닥트렌치 설치W=200
(구내주어 각집수정에 연결)
A 그레이팅설치구간
B OPEN 트렌치구간

5. : 집수정두께 THK4.5무늬강판
(하부에 L형강 보강재설치)

6. : 벽체구분
외부옹벽:6"보강브릭
기타벽체:상세도 참조

7. : CAR 스톱퍼설치(상세도참조)

8. : 주차라인:아크릴페인트


PROJECT TITLE

서일대학
학습관 신축공사

DRAWING NAME

지하 3층 평면도

DATE	SCALE	A1	1/150
		A3	1/300
DRAWN BY	박상민		
CHECKED BY	김용기		
APPROVED BY			
DESIGNED BY	김창은		
DRAWING NO.	A-103-002		

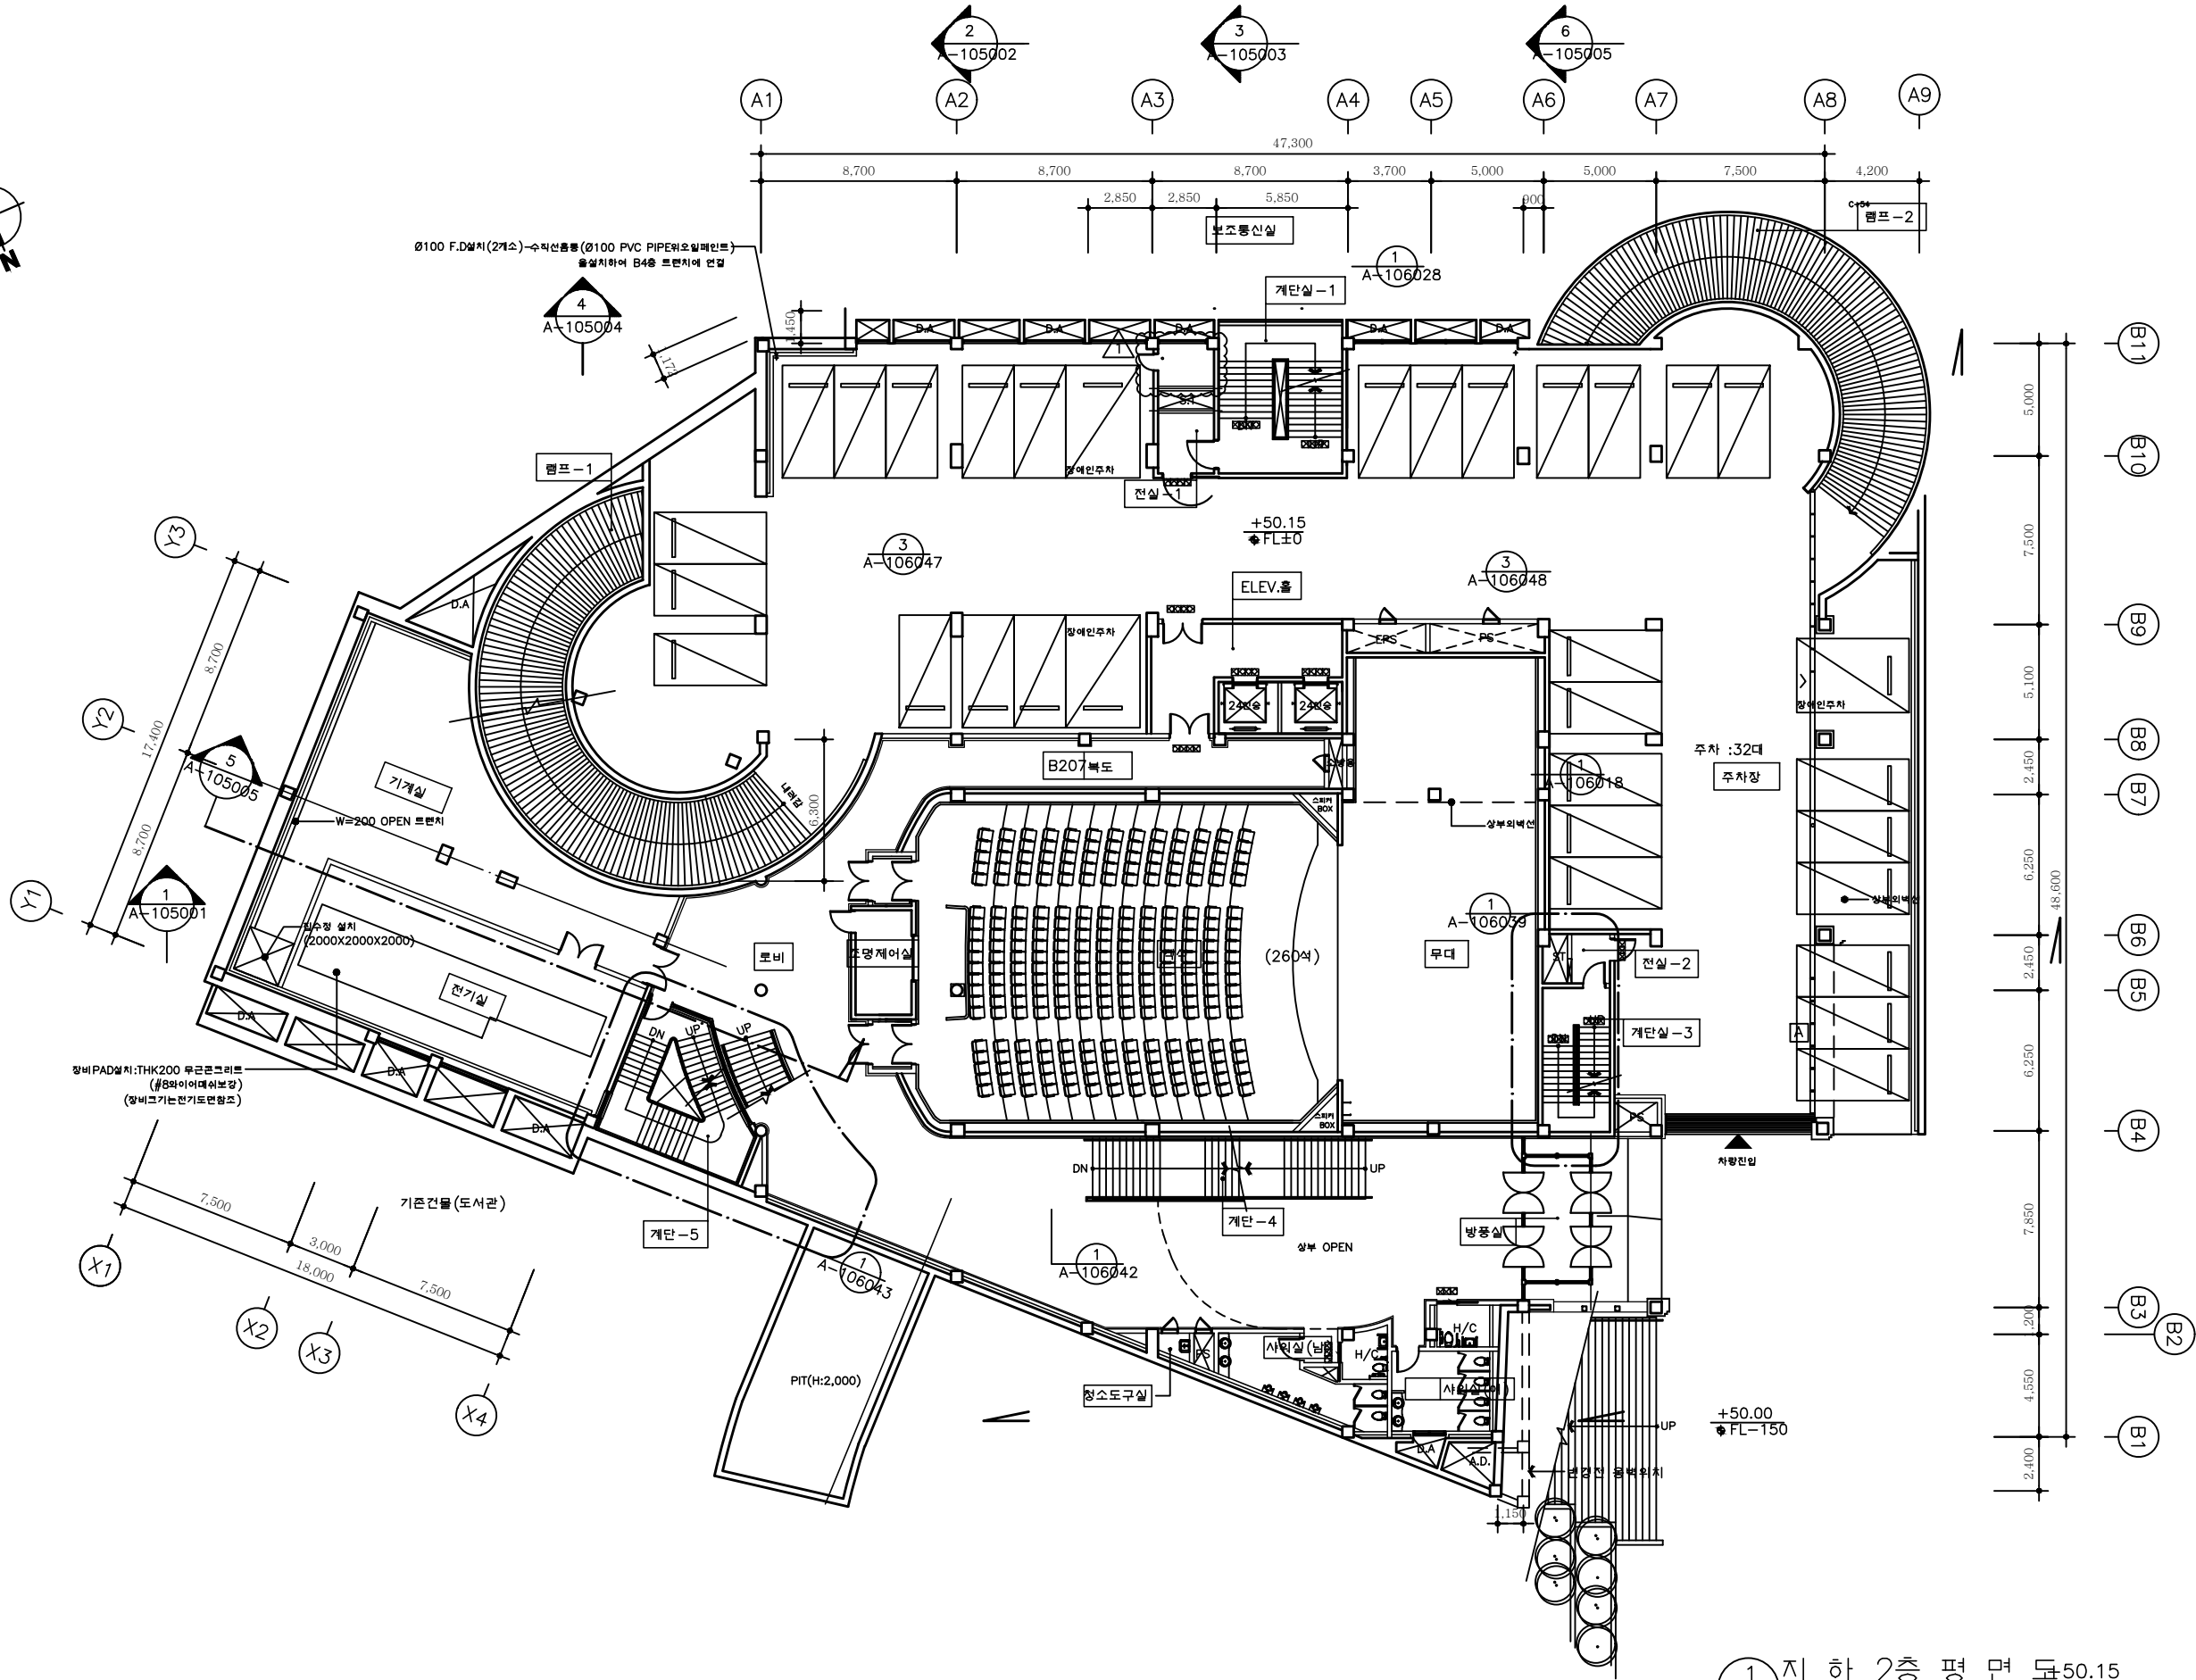

1 지하 2층 평면도 50.15
A103-003 S = 1/300

ARCHITECT

(주)秀 건축사사무소
서울시 서초구 방배동 475-22 청진빌딩 6층
TEL : 02)597-9503

REVISIONS

NO.	DATE	REVISION
14		
13		
12		
11		
10		
9		
8		
7		
6		
5		
4		
3		
2	2007.05	화장실 변경
1	2007.05	실명 변경

NOTE

1. : 점자블록 표시
2. : 주차장은SPAN마다 크랙방지용 줄눈설치
3. : 주차장내의 기둥및벽체 코너에는 코너비드 설치(상세도참조)
4. : 바닥트렌치 설치W=200 (구배주어 각집수정에 연결)
 그레이팅설치구간
 OPEN 트렌치구간
5. : 집수정루명 THK4.5무늬강판 (하부에 L형강 보강재설치)
6. : 벽체구분
외부용벽:6"보강브릭
기타벽체:상세도 참조
7. : CAR 스톱퍼설치(상세도참조)
8. : 주차라인:아크릴페인트


PROJECI TITLE

서일대학
학습관 신축공사

DRAWING NAME

지하2층 평면도

DATE	SCALE	A1	1/150
		A3	1/300
DRAWN BY			박상민
CHECKED BY			김용기
APPROVED BY			
DESIGNED BY			김창은
DRAWING NO.			A-103-003

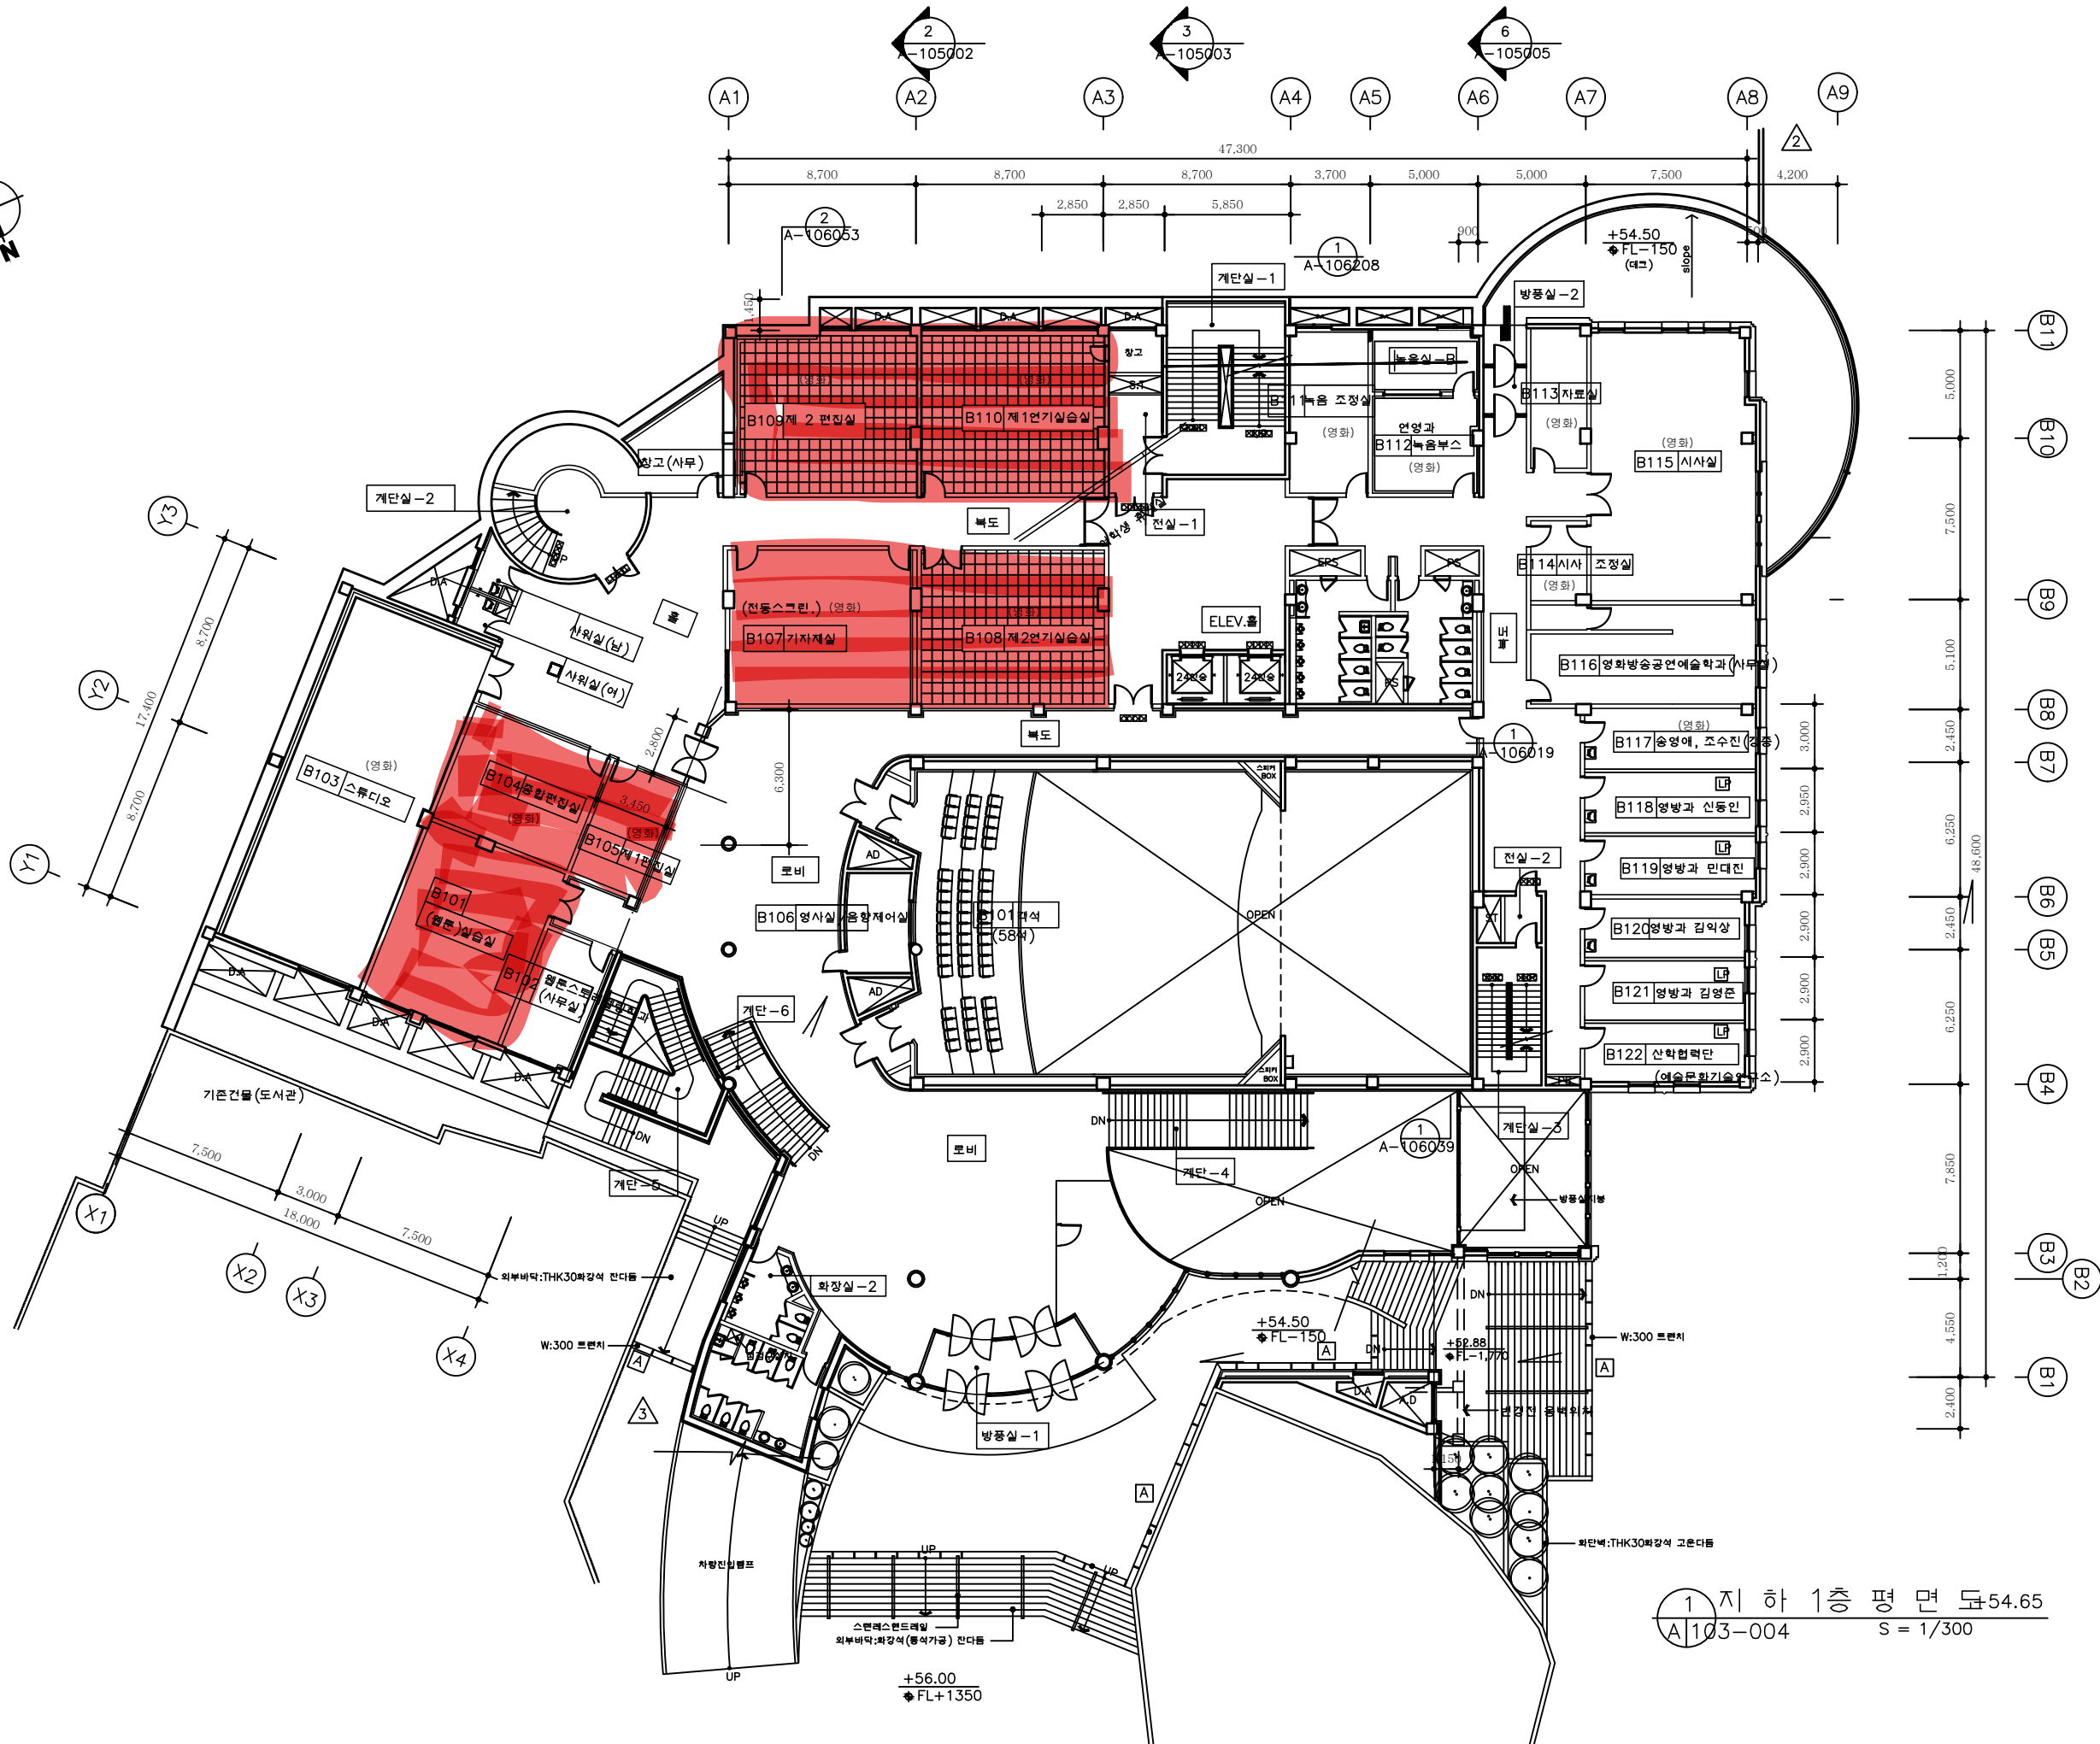

1 지하 1층 평면도 54.65
A-103-004 S = 1/300

ARCHITECT

(주)秀 건축사사무소
서울시 서초구 방배동 475-22 청진빌딩 6층
TEL : 02)597-9503


REVISIONS		
NO.	DATE	REVISION
14		
13		
12		
11		
10		
9		
8		
7		
6		
5		
4		
3	2007.05	확정실 변경
2	2007.05	레벨반경에 의한 용역변경
1	2007.05	건축사 및 의뢰변경

- NOTE
1. **벽체구분** : 점자블럭 표시
 2. : 바닥트렌치 설치W=300 (구내주어 각집수정에 연결) [A]그레이팅설치구간
 3. : 벽체구분
*연구실및영상제작세미나실 - 경량간막이 (상세도참조)
*X1열구간-6"보강보력
*굴조제외한부분-1.0B시멘트벽돌
 4. : 연구실세면기상부-거울설치

PROJECT TITLE

서일대학
학습관 신축공사

DRAWING NAME				
지하 1층 평면도				
DATE	SCALE	A1	1/150	
		A3	1/300	
DRAWN BY	박상민			
CHECKED BY	김용기			
APPROVED BY				
DESIGNED BY	김창준			
DRAWING NO.	A-103-004			

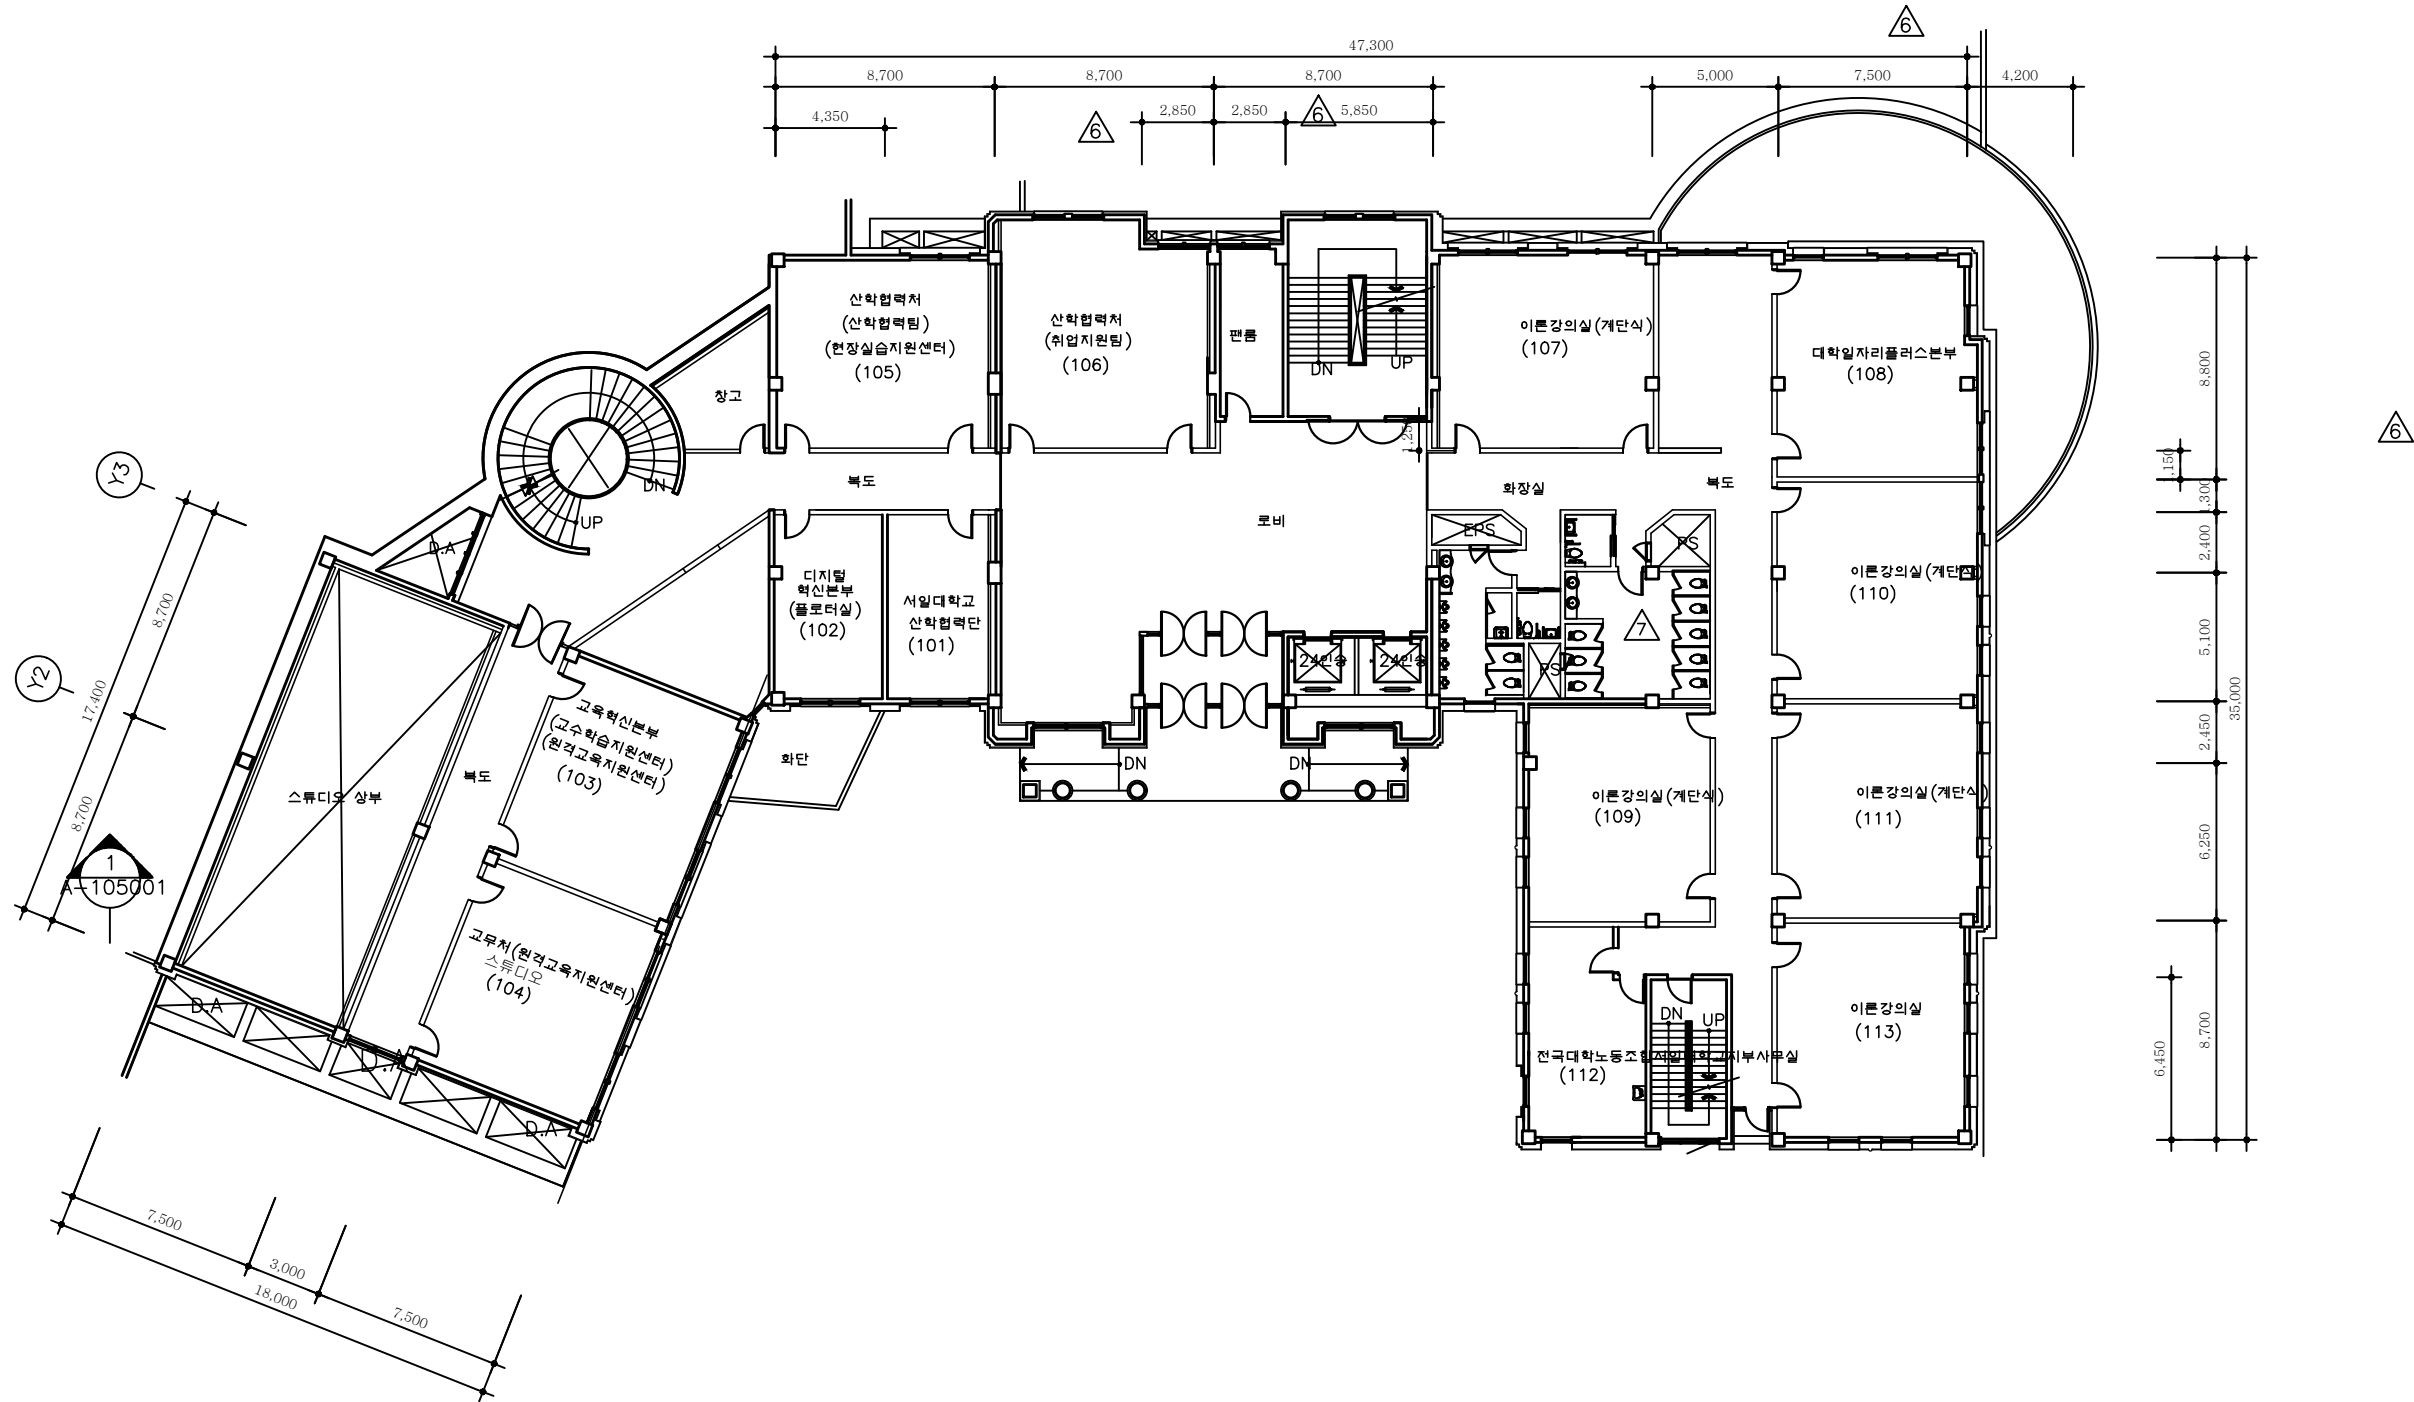

ARCHITECT
(주) 秀 건축사사무소
서울시 서초구 방배동 475-22 청진빌딩 6층
TEL : 02)597-9503

REVISIONS		
14		
13		
12		
11		
10		
9		
8		
7	2007.05	최종설 변경
6	2007.05	배열변경
5	2007.05	브리지 삭제
4	2007.05	실 및 외벽 / D.A 변경
3	2007.05	open 삭제
2	2007.05	실 및 open변경
1	2007.05	실 및 외벽변경
NO.	DATE	REVISION


NOTE
1. : 점자블록 표시
2. : 바닥트렌치 설치W=300
(구내주어 각집수정에 연결)
[A]그레이팅설치구간
3. : 벽체구분
*연구실 - 경량칸막이(상세도참조)
*굴조제외한부분 - 1.0B시멘트벽돌
4. : 강의실부착침판은 별도공사
5. : 연구실세면기상부 - 거울설치
6. : 외벽에연한 창문 내부
철제난간설치(상세참조)
6. : 화단은 조경도면참조

PROJEI TITLE

서일대학
학습관 신축공사


DRAWING NAME			
1 층 평 면 도			
DATE	SCALE	A1	1/150
		A3	1/300
DRAWN BY	박상민		
CHECKED BY	김용기		
APPROVED BY			
DESIGNED BY	김창은		
DRAWING NO.	A-103-005		

1 층 평 면 도+59.3
A103-005 S = 1/300

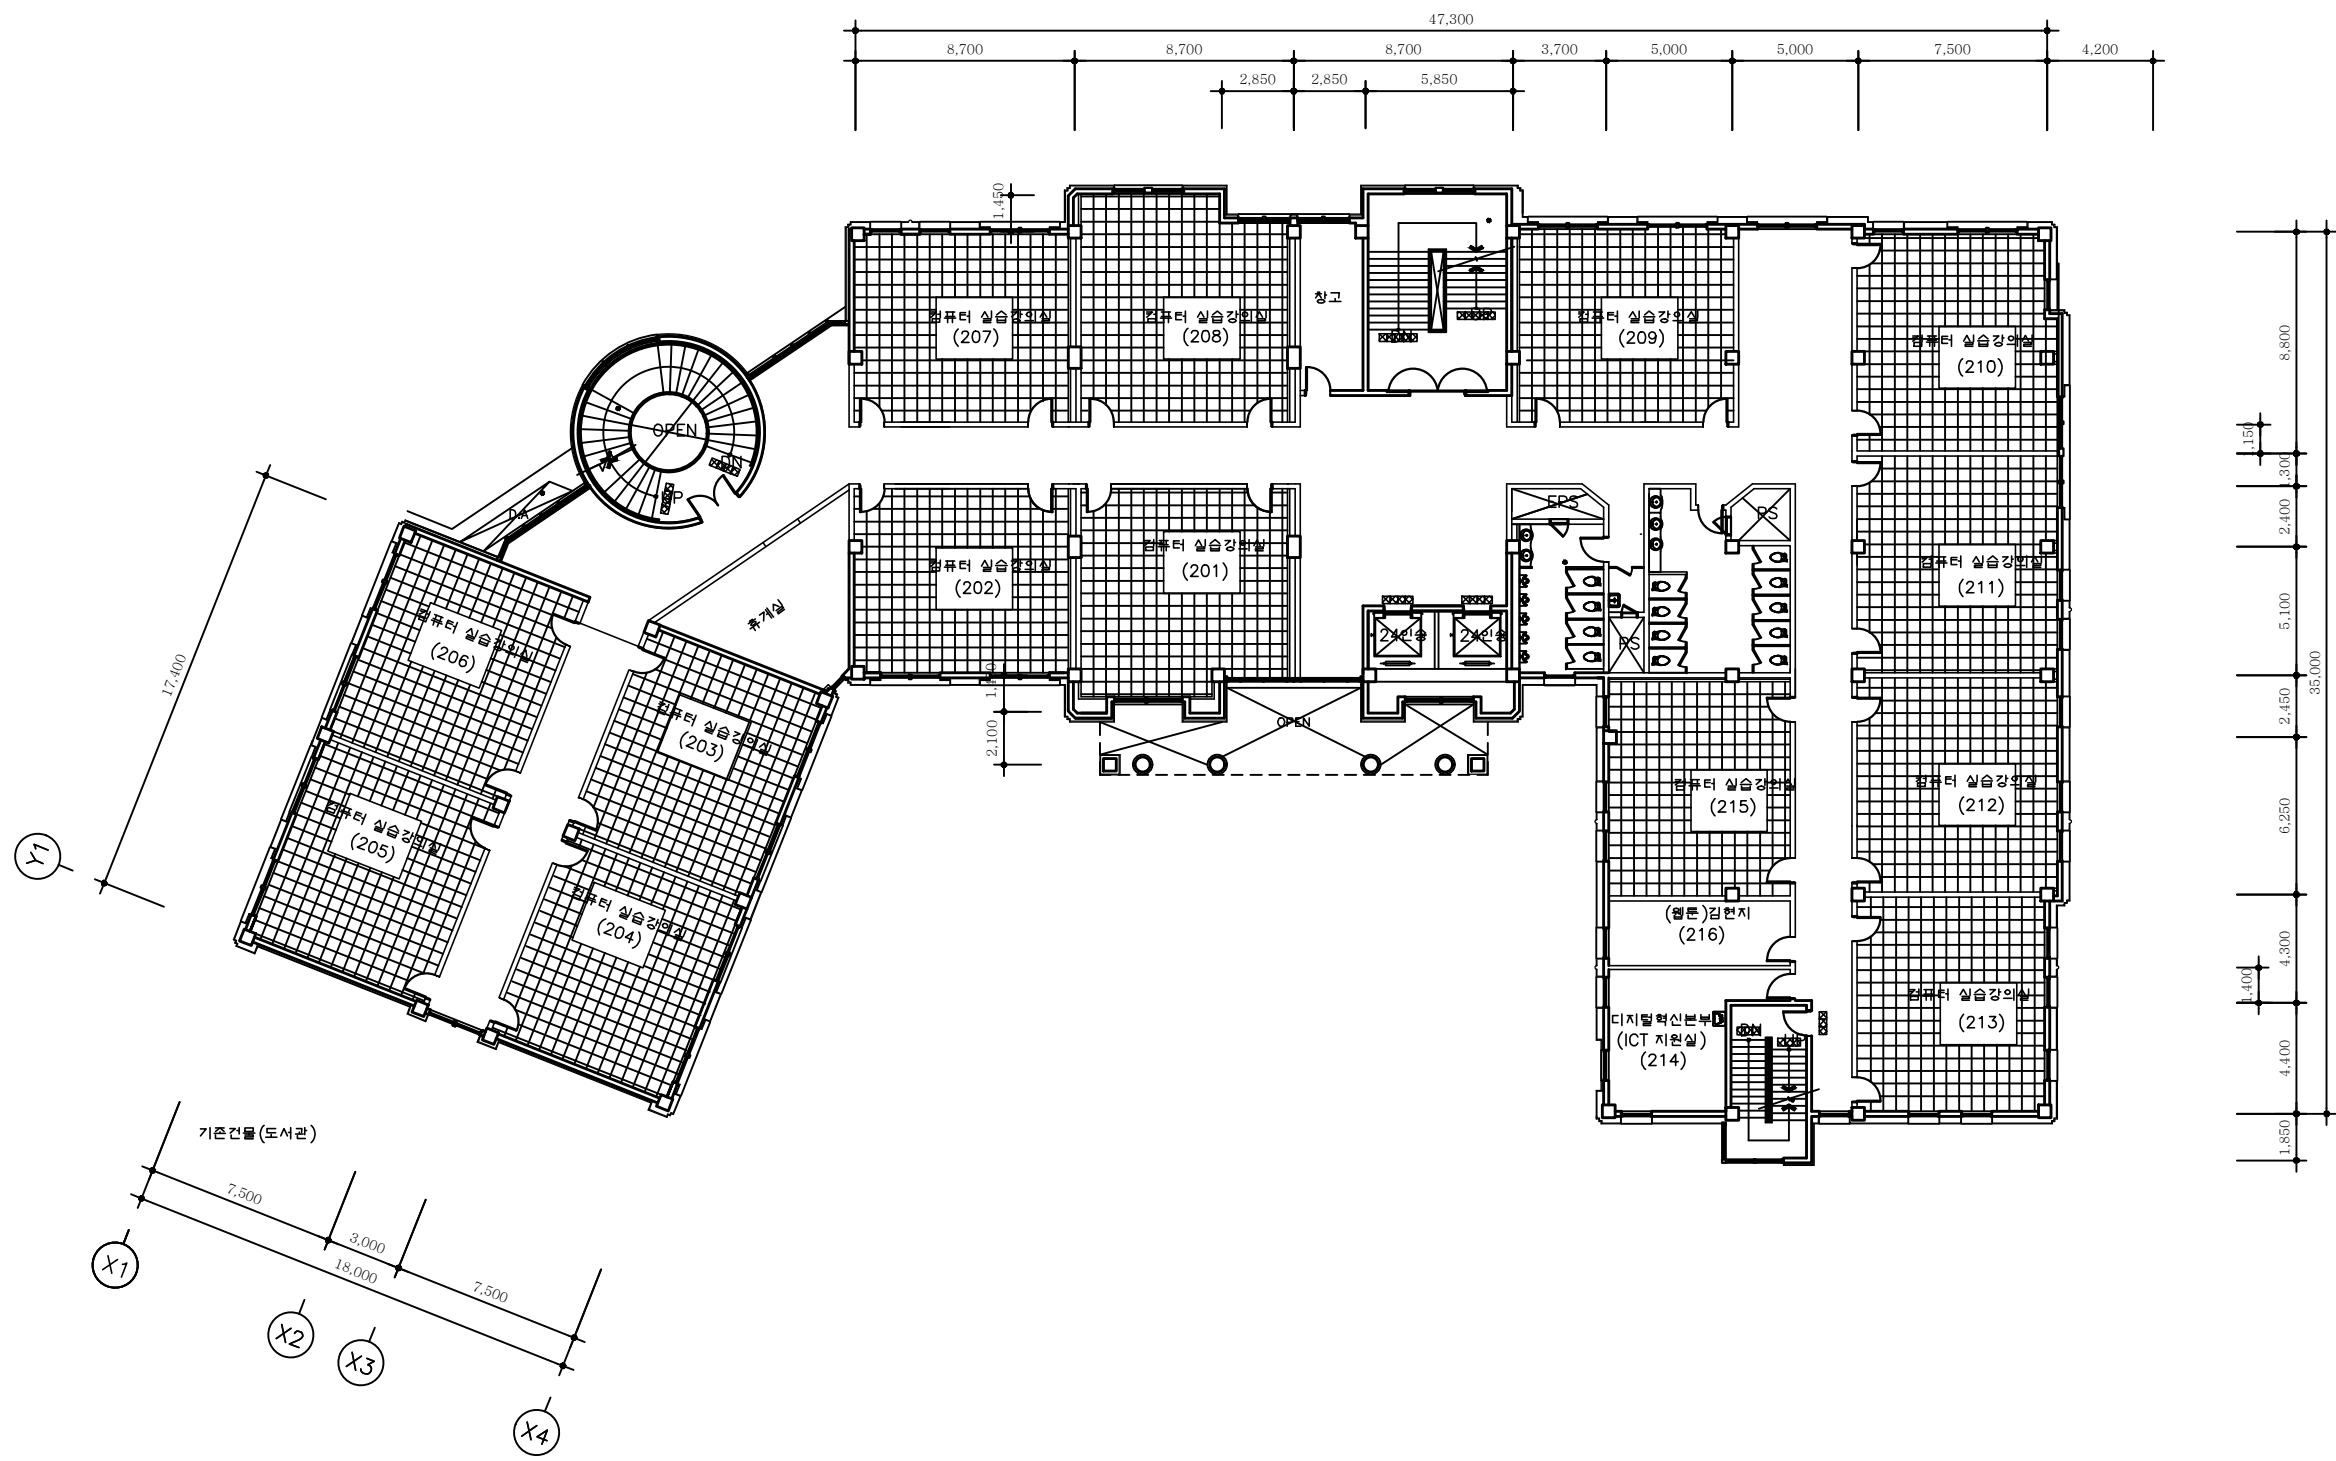

ARCHITECT			
(주) 秀 건축사사무소			
서울시 서초구 방배동 475-22 청진빌딩 6층			
TEL : 02)597-9503			

1 2층 평 면 도+63.4
A103-006 S = 1/300

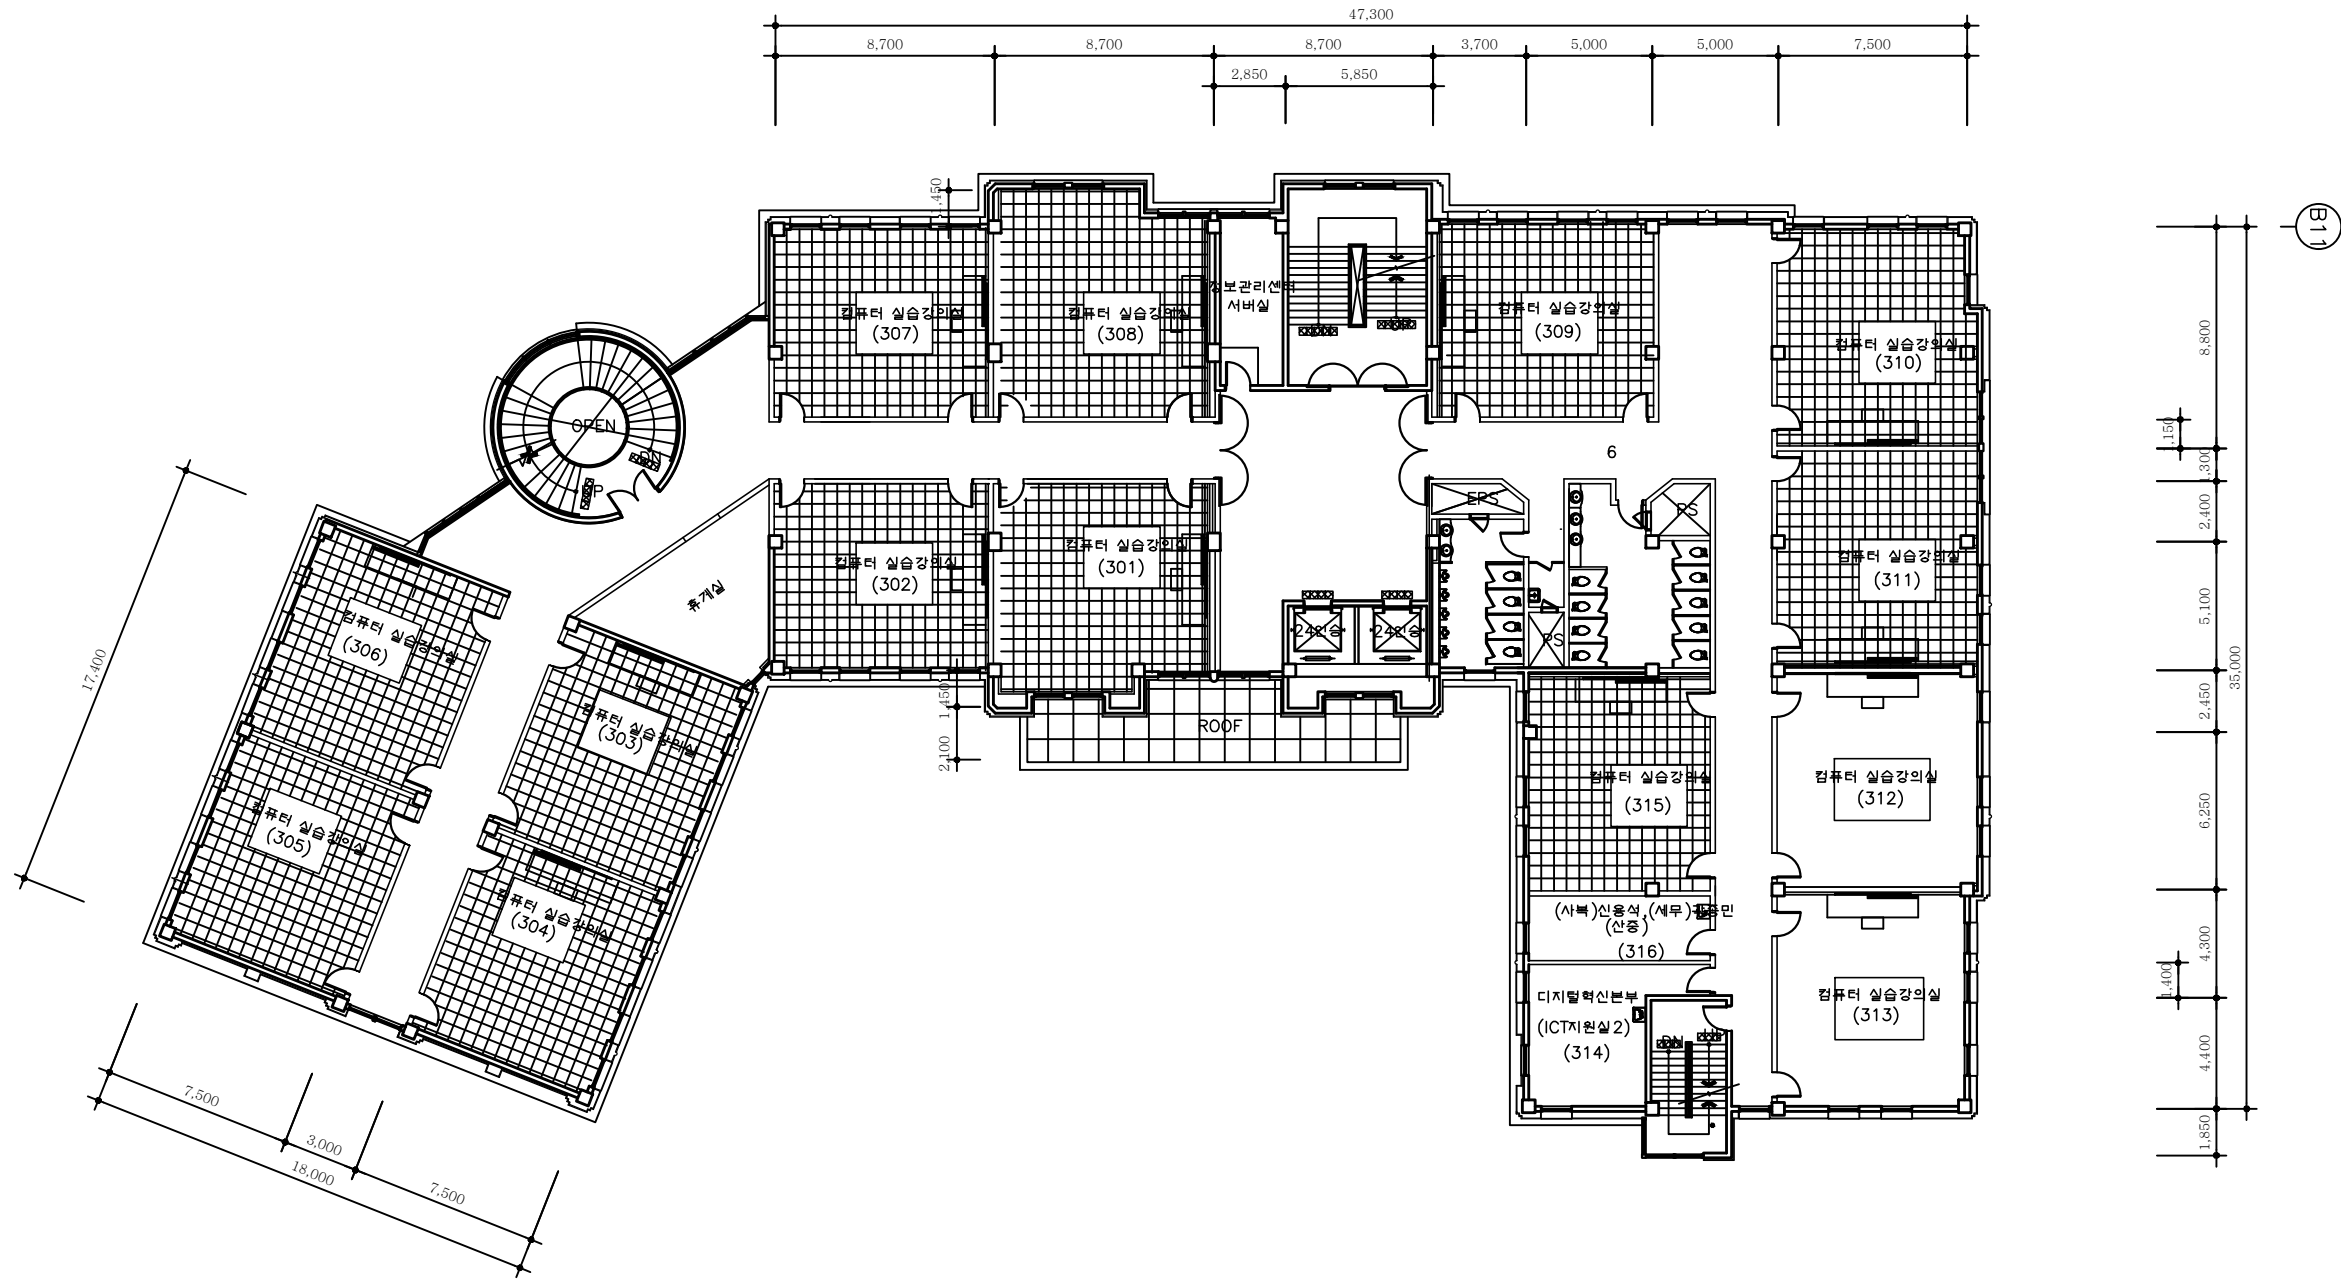

1 3층 평면도+67.00
A103-007 S = 1/300

ARCHITECT

(주) 秀 건축사사무소
서울시 서초구 방배동 475-22 청진빌딩 6층
TEL : 02)597-9503

REVISIONS		
14		
13		
12		
11		
10		
9		
8		
7		
6	2007.05	최종설 변경
5	2007.05	강의실로 변경
4	2007.05	실 및 외벽 변경
3	2007.05	open 적제
2	2007.05	실 및 open변경
1	2007.05	실 및 외벽변경
NO.	DATE	REVISION

- NOTE
1. : 점하중 표시
 2. : 바닥트렌치 설치W=300
(구내주어 각집수정에 연결)
[A]그레이팅설치구간
 3. : 벽체구분
*연구실 - 경량칸막이(상세도참조)
*굴조제외한부분 - 1.0B시멘트벽돌
 4. : 강의실부착합판은 별도공사
 5. : 연구실세면기상부 -거울설치
 6. : 외벽에연한 창문 내부
철제난간설치(상세참조)


PROJECI TITLE

서일대학
학습관 신축공사

DRAWING NAME

3 층 평 면 도

DATE	SCALE	A1	1/150
		A3	1/300
DRAWN BY	박상민		
CHECKED BY	김용기		
APPROVED BY			
DESIGNED BY	김창은		
DRAWING NO.	A-103-007		

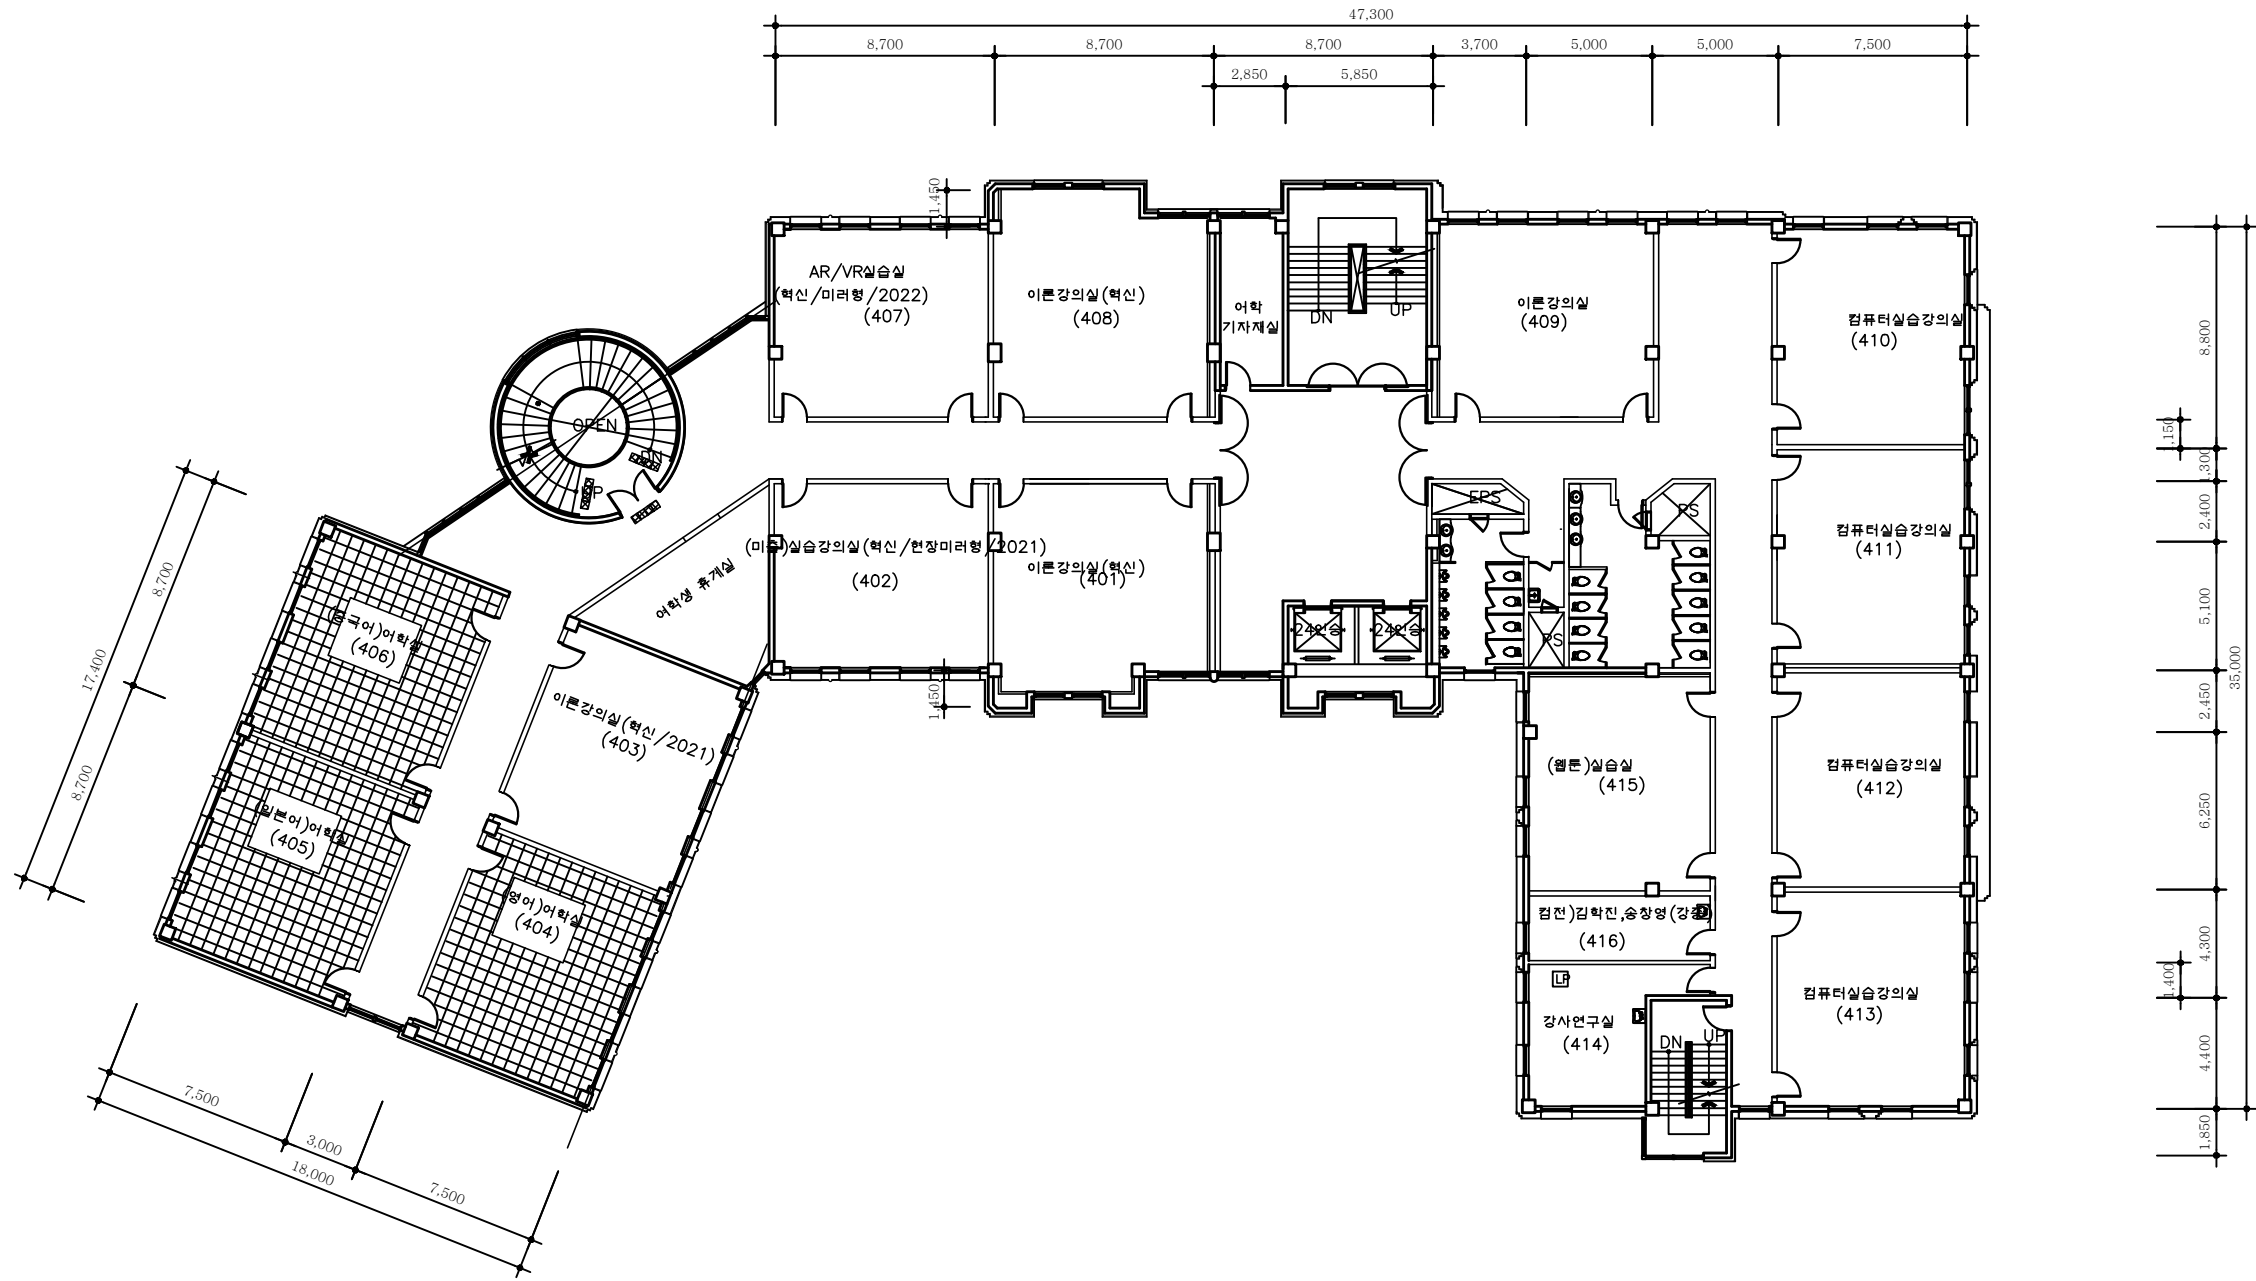

1 4층 평면도 +70.60
A/103-008 S = 1/300

ARCHITECT

(주) 秀 건축사사무소
서울시 서초구 방배동 475-22 청진빌딩 6층
TEL : 02)597-9503

REVISIONS		
14		
13		
12		
11		
10		
9		
8		
7		
6		
5		
△ 2007.05	회랑실 변경	
△ 2007.05	open 식재	
△ 2007.05	실 및 OPEN 변경	
△ 2007.05	실 및 외벽변경	
NO.	DATE	REVISION

- NOTE
1. : 점자블럭 표시
 2. : 바닥트렌치 설치W=300
(구내주어 각집수정에 연결)
[A]그레이팅설치구간
 3. : 벽체구분
*연구실 - 경량칸막이(상세도참조)
*굴조제외한부분 - 1.0B시멘트벽돌
 4. : 강의실부착침판은 별도공사
 5. : 연구실세면기상부 - 거울설치
 6. : 외벽에연한 창문 내부
철제난간설치(상세참조)



PROJEI TITLE

서일대학
학습관 신축공사

DRAWING NAME

4 층 평 면 도

DATE	SCALE	A1	1/150
		A3	1/300
DRAWN BY	박상민		
CHECKED BY	김용기		
APPROVED BY			
DESIGNED BY	김창은		
DRAWING NO.	A-103-008		

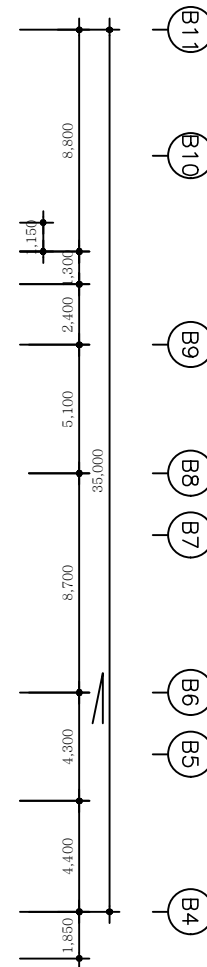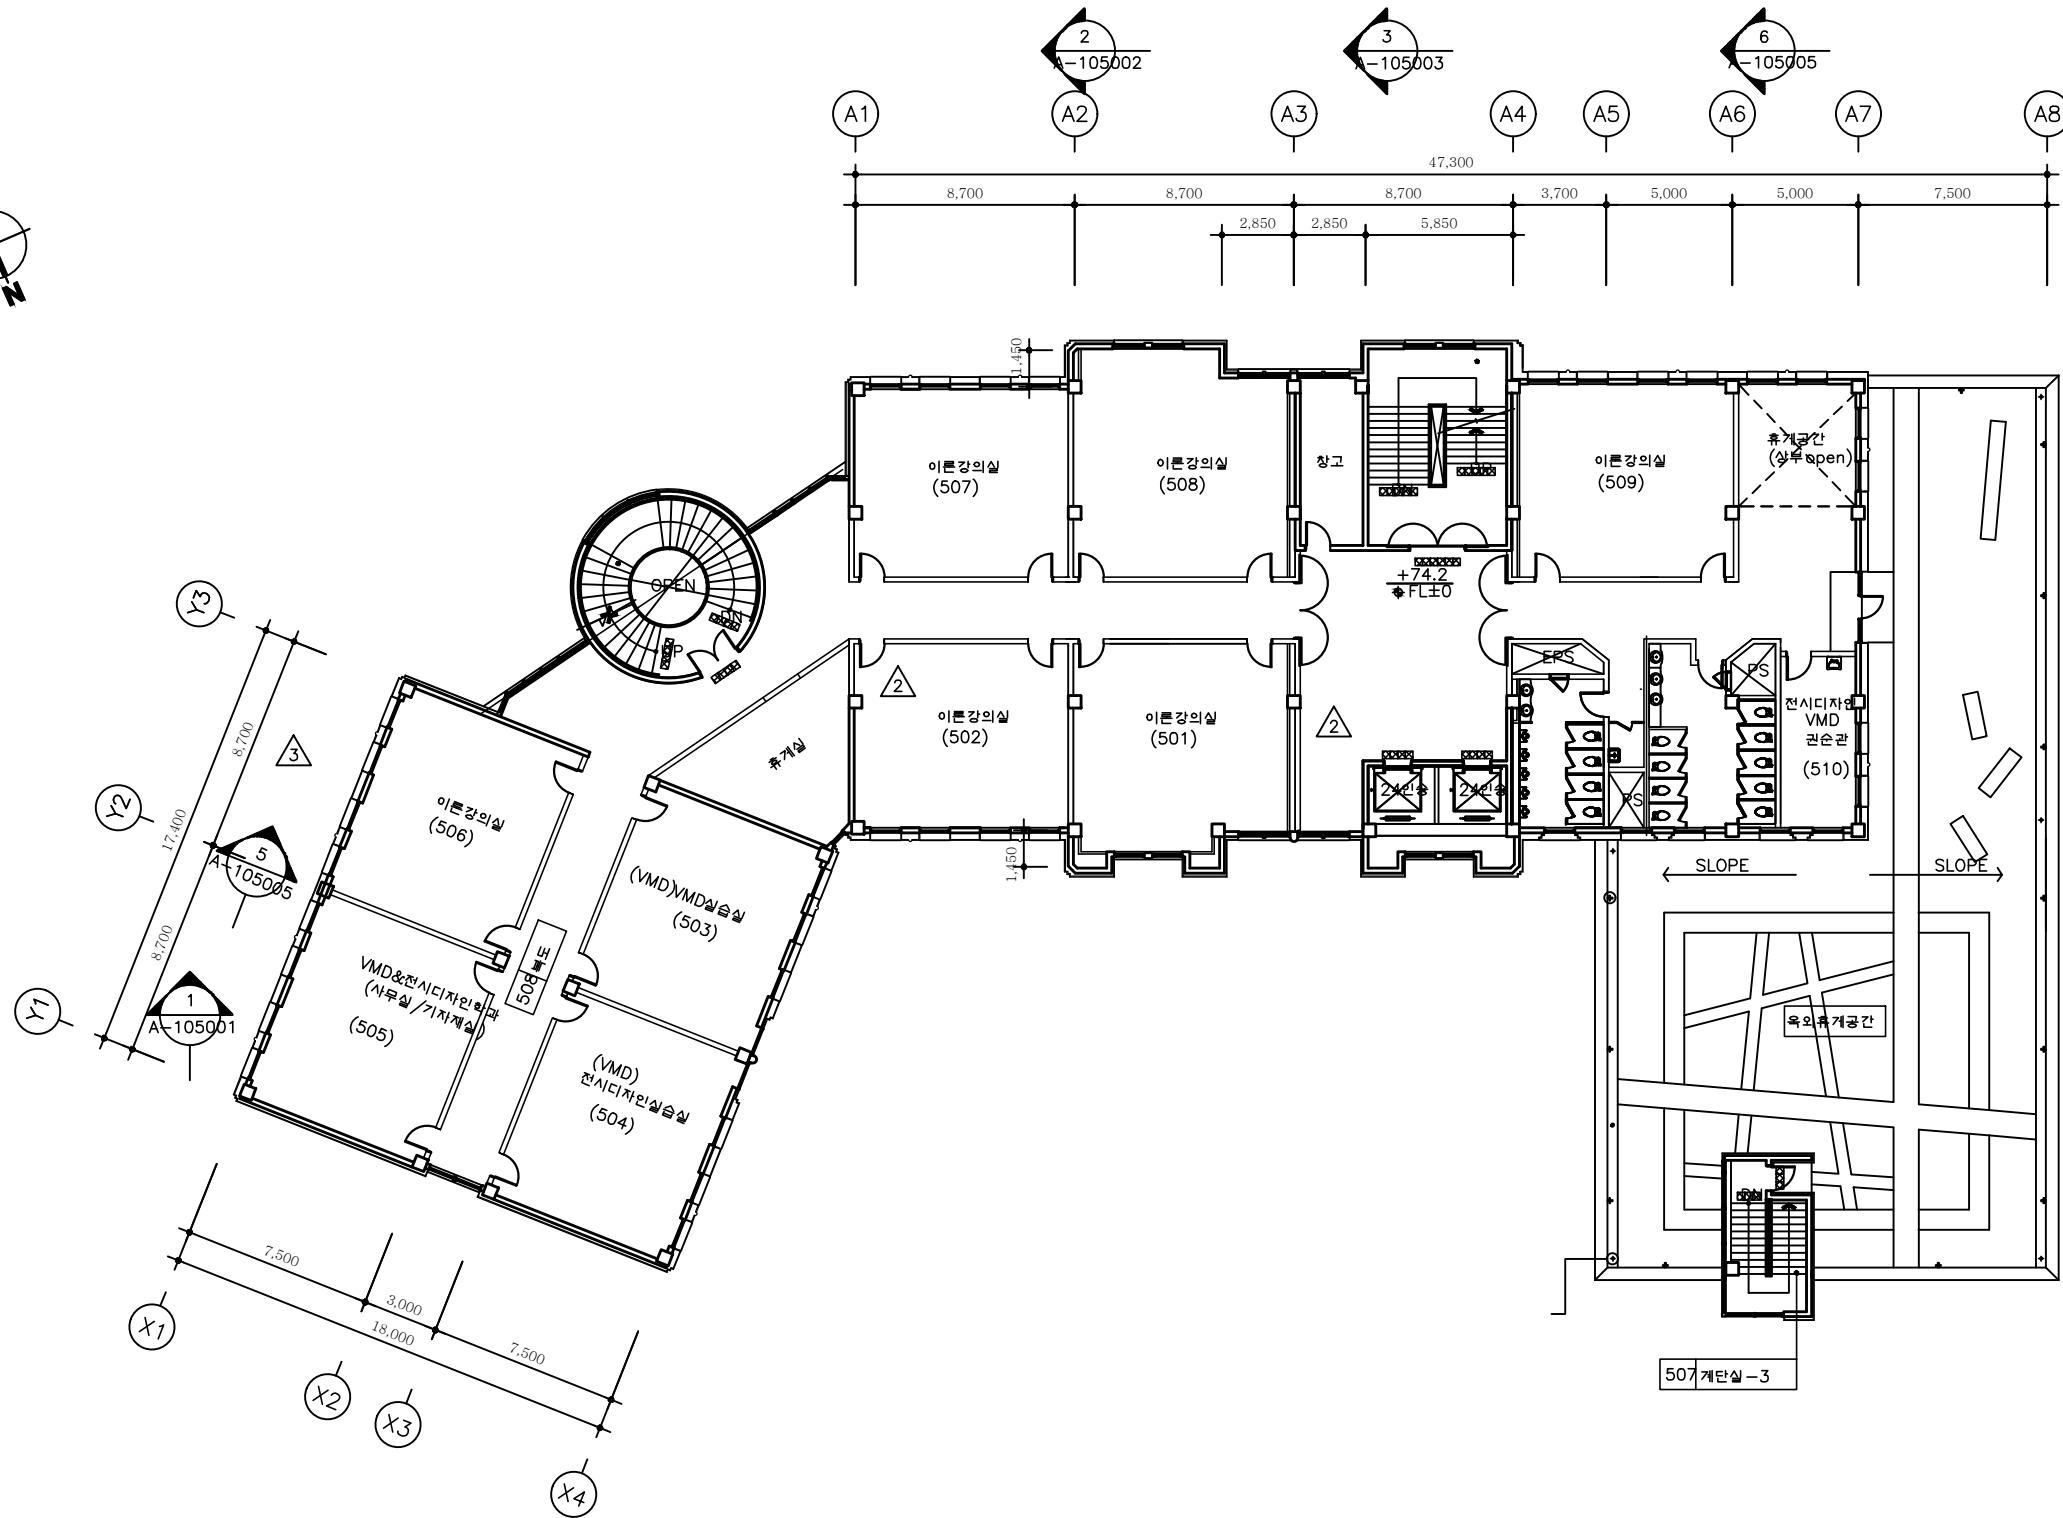

1 5층 평면도 +74.20
A103-009 S = 1/300

ARCHITECT

(주) 秀 건축사사무소
서울시 서초구 방배동 475-22 청진빌딩 6층
TEL : 02)597-9503

REVISIONS

14		
13		
12		
11		
10		
9		
8		
7		
6		
5		
4	2007.05	최종실 변경
3	2007.05	강의실도 변경
2	2007.05	open 삭제
1	2007.05	실 및 OPEN 변경

NO. DATE REVISION

NOTE

1. : 점자블럭 표시

2. : 바닥트렌치 설치W=300
(구내주어 각집수정에 연결)
[A] 그레이팅설치구간

3. : 벽체구분
*연구실 - 경량칸막이 (상세도참조)
*굴조제외한부분 - 1.0B시멘트벽돌

4. : 강의실부착침판은 별도공사

5. : 연구실세면기상부 - 거울설치

6. : 외벽에연한 창문 내부
철제난간설치 (상세참조)

7. : 지붕바닥 우수배수는 천정배관
(설비도면참조)

PROJECT TITLE

서일대학
학습관 신축공사

DRAWING NAME

5층 평면도

DATE	SCALE	A1	1/150
		A3	1/300

DRAWN BY

박상민

CHECKED BY

김용기


APPROVED BY

DESIGNED BY

김창은


DRAWING NO.

A-103-009

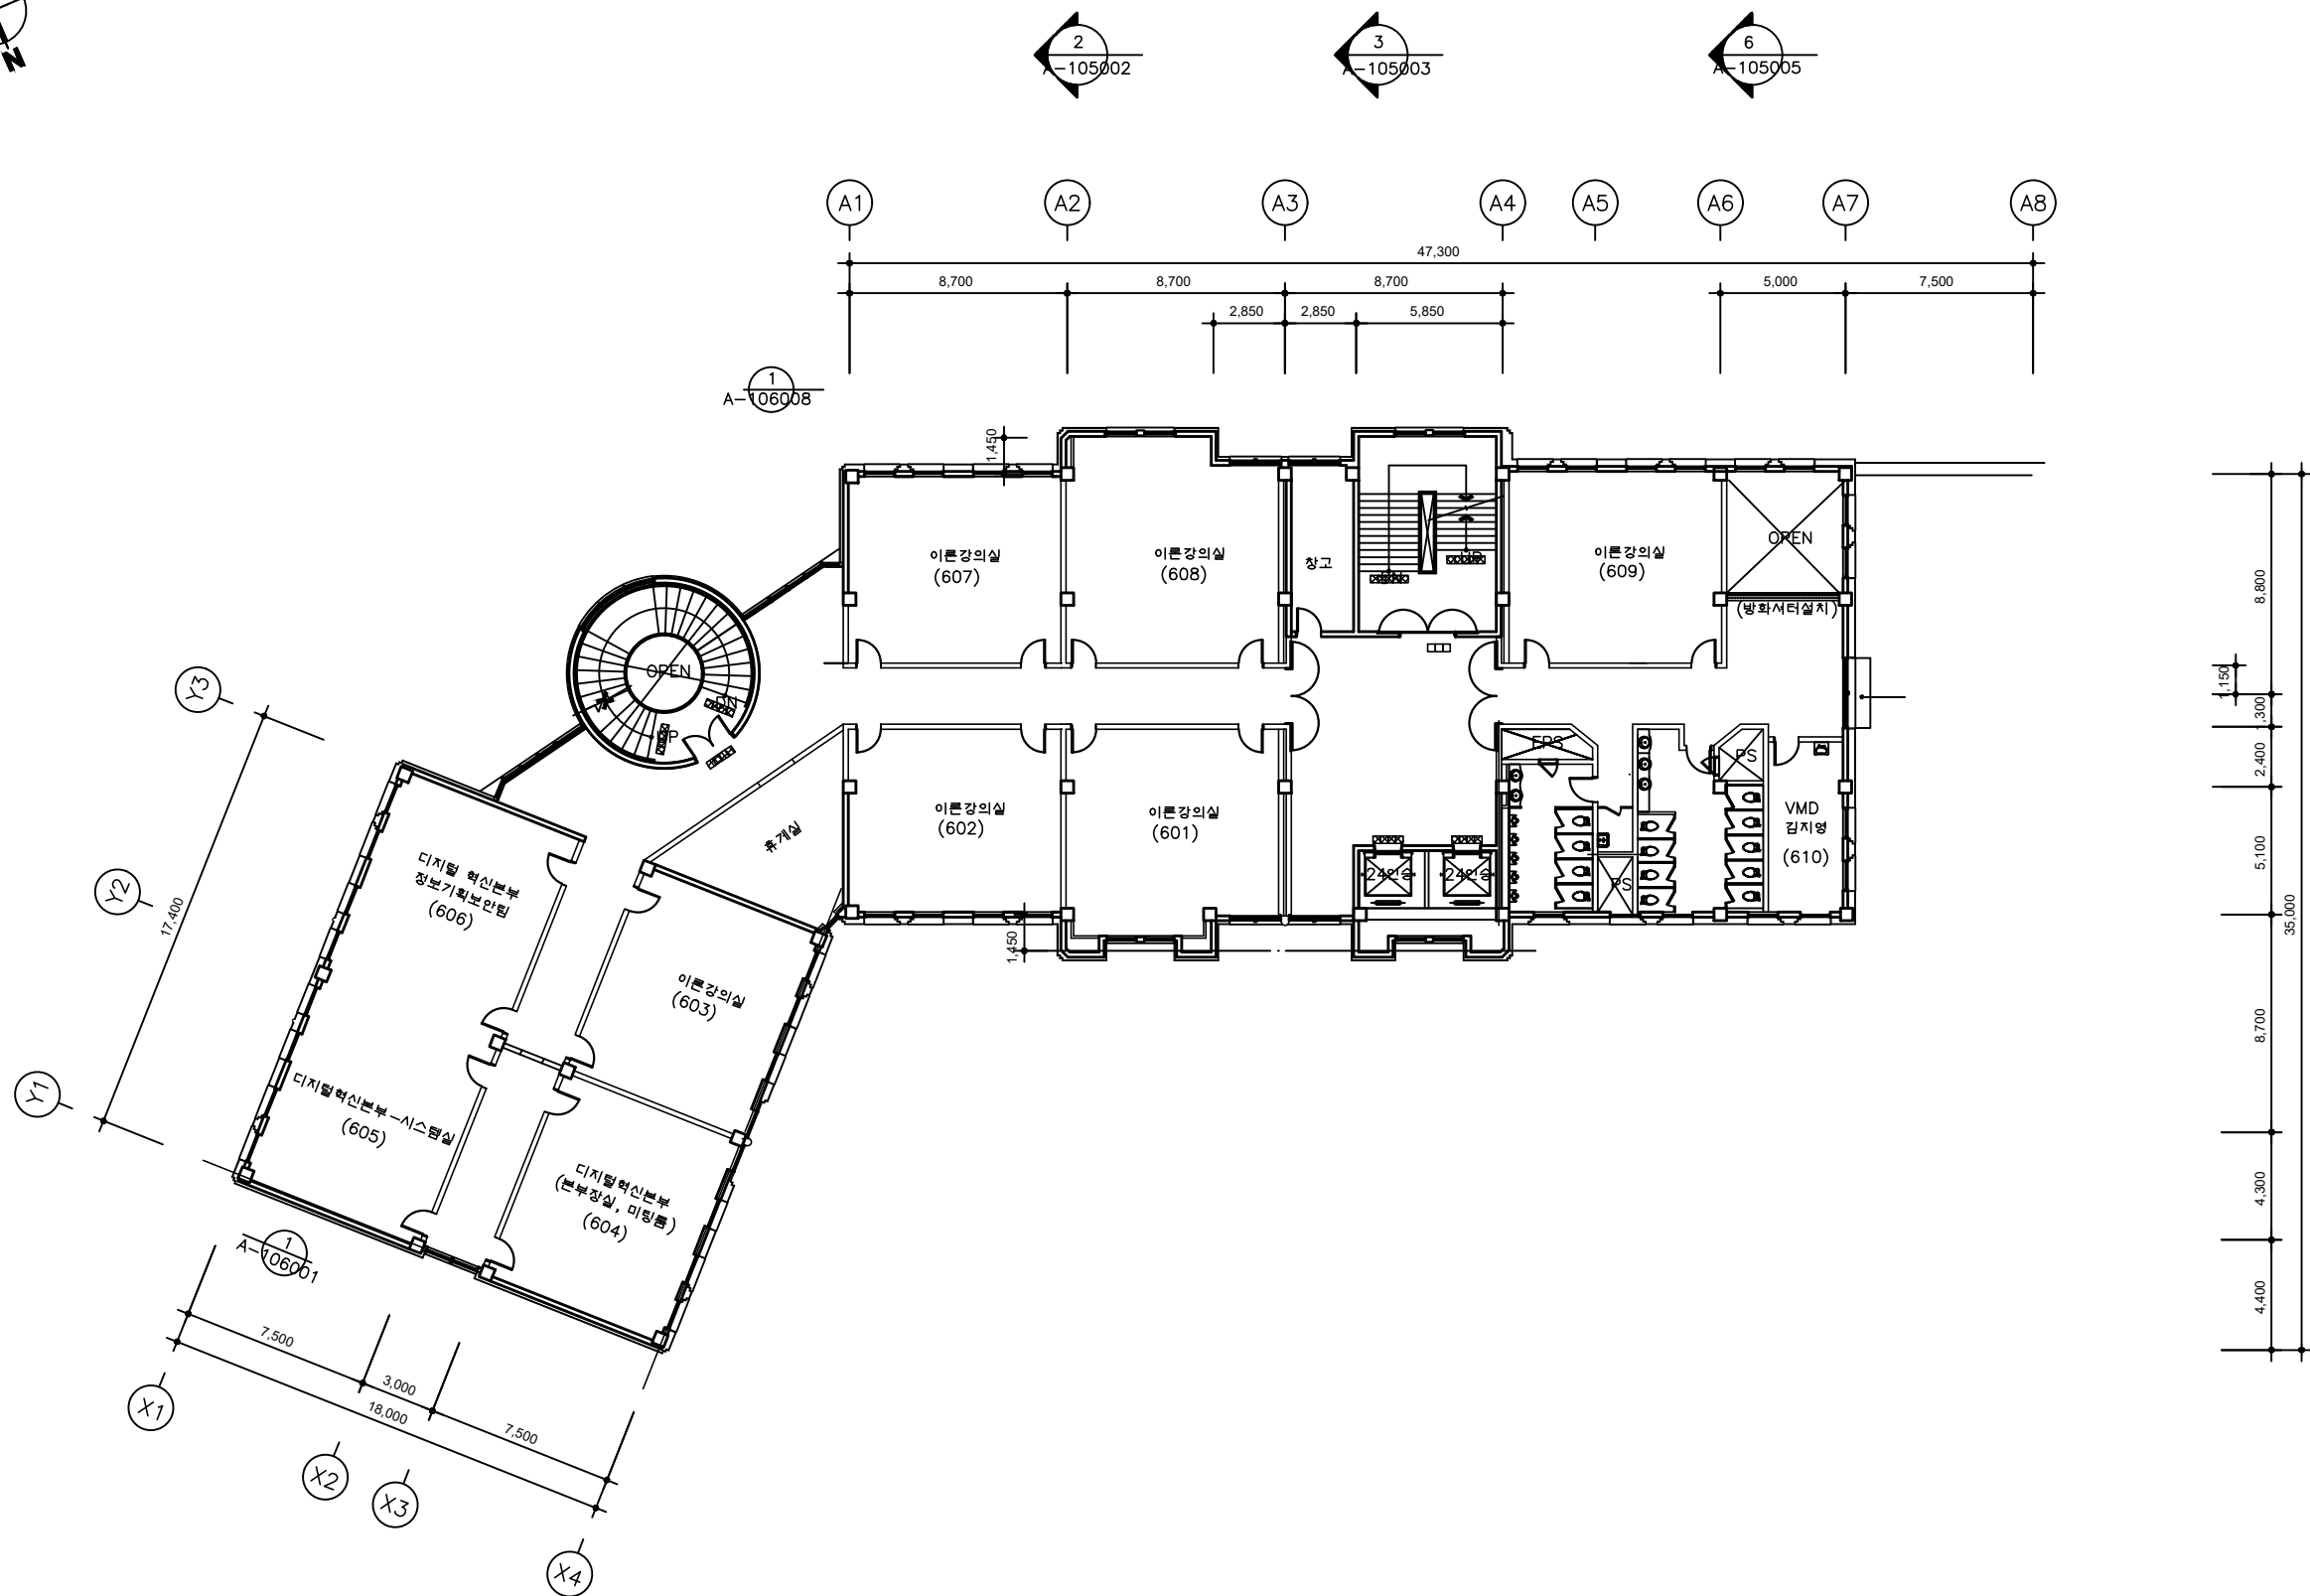

A vertical number line with tick marks at 4,400, 4,300, 8,700, 35,000, 5,100, 2,400, 300, and 8,800. A bracket indicates a distance of 1,500 between the 300 and 2,400 marks.

DATE	SCALE	A1	1/150
		A3	1/300
DRAWN BY	백상민		
CHECKED BY	김용기		
APPROVED BY			
DESIGNED BY	김창은		
DRAWING NO.	A-103-010		

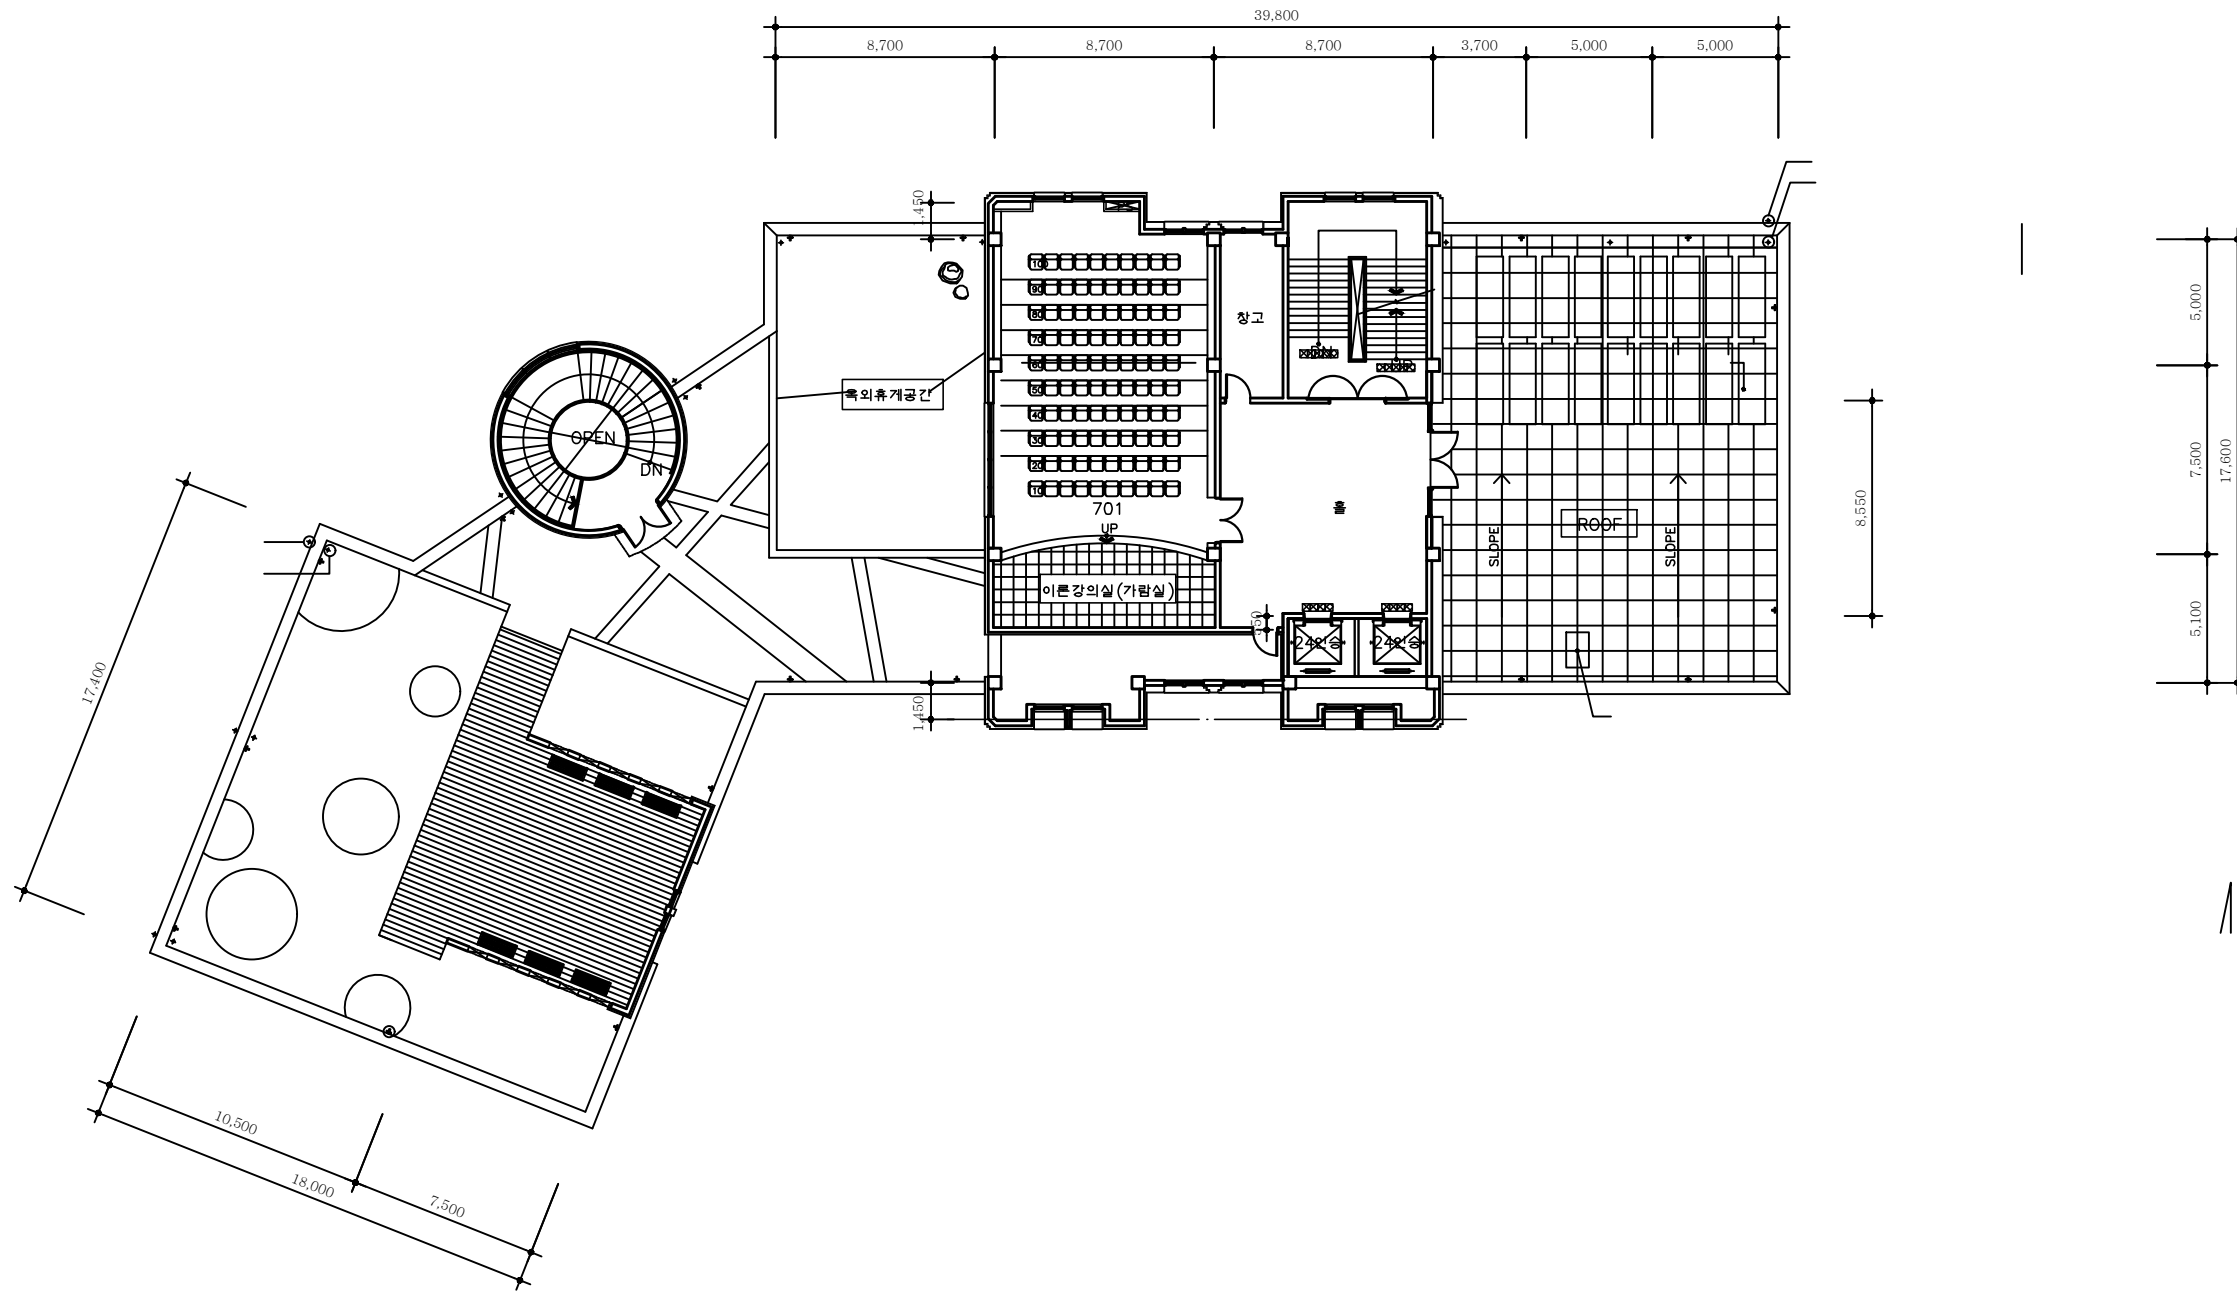

1 7층 평면도 +81.70
A103-011 S = 1/300

ARCHITECT

(주) 秀 건축사사무소
서울시 서초구 방배동 475-22 청진빌딩 6층
TEL : 02)597-9503

REVISIONS

14		
13		
12		
11		
10		
9		
8		
7		
6		
5		
4		
3		
2		

1	2007.05	설 및 OPEN 변경
NO.	DATE	REVISION

NOTE

1. : 점하중력 표시
2. : 벽체구분
*연구실 - 경량칸막이 (상세도참조)
*교조제외한부분 - 1.0B시멘트벽돌
3. : 외벽에연한 창문 내부
철제난간설치 (상세참조)
4. : 지붕바닥 우수배수는 선홈통을
설치하여 포록배수로에 연결








PROJECT TITLE

서일대학
학습관 신축공사

DRAWING NAME

7층 평면도

DATE	SCALE	A1	1/150
		A3	1/300
DRAWN BY	박상민		
CHECKED BY	김용기		
APPROVED BY			
DESIGNED BY	김창은		
DRAWING NO.	A-103-011		

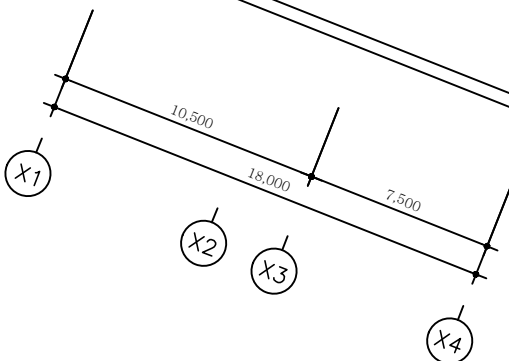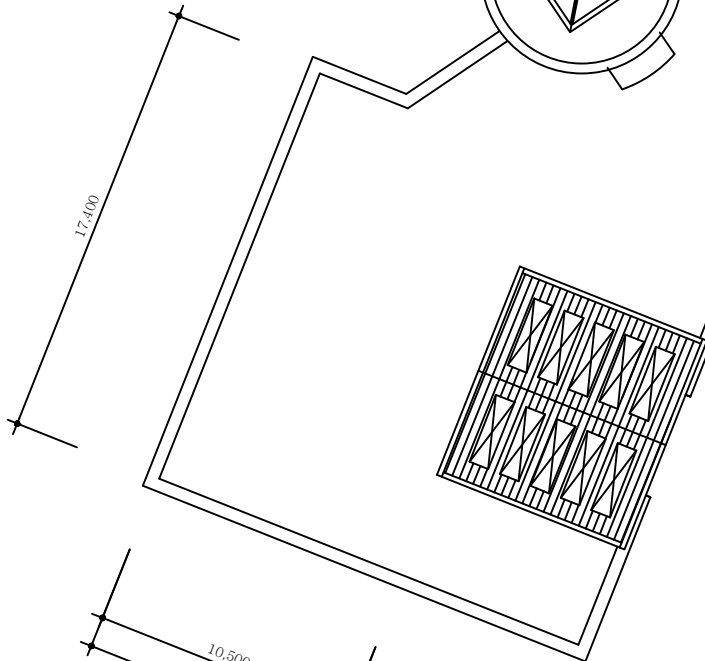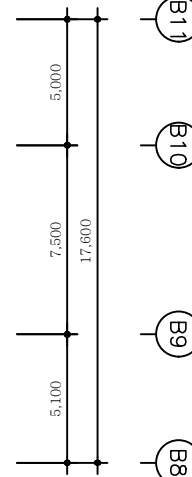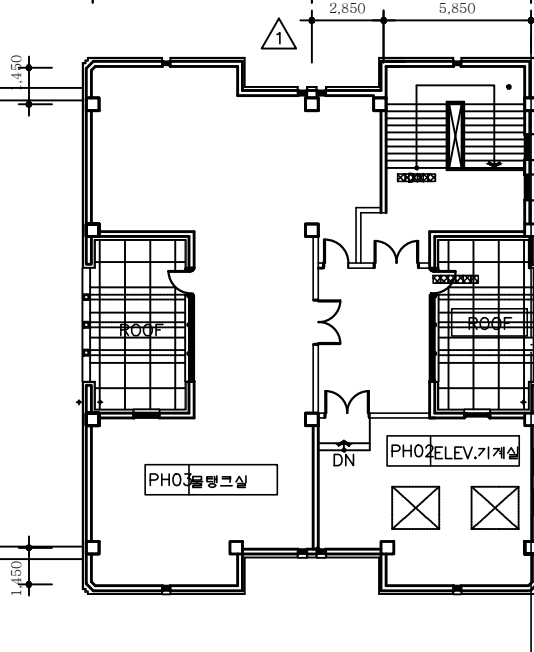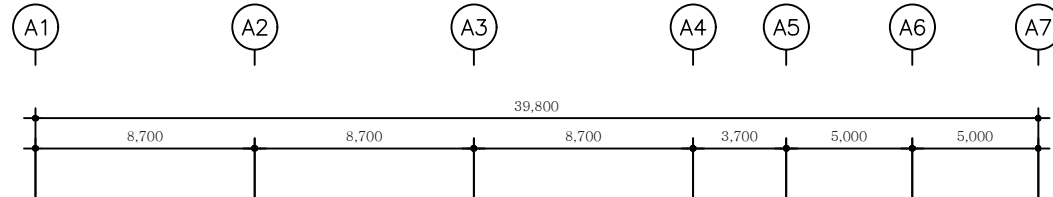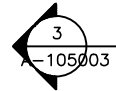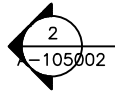

1 옥 탑 층 평 면 도 +86.50
A103-012 S = 1/300

ARCHITECT

(주) 秀 건축사사무소
서울시 서초구 방배동 475-22 청진빌딩 6층
TEL : 02)597-9503

REVISIONS

14		
13		
12		
11		
10		
9		
8		
7		
6		
5		
4		
3		
2		

NO.	DATE	REVISION
-----	------	----------

NOTE

1. : 점하중 표시
2. : 벽체구분
*연구실 - 경량칸막이 (상세도참조)
*교조제외한부분 - 1.0B시멘트벽돌
3. : 외벽에연한 창문 내부
철제난간설치 (상세참조)
4. : 지붕바닥 우수배수는 선홈통을
설치하여 포목배수로에 연결


PROJECT TITLE

서일대학
학습관 신축공사

DRAWING NAME

옥탑 1층 평면도

DATE	SCALE	A1	1/150
		A3	1/300
DRAWN BY	박상민		
CHECKED BY	김용기		
APPROVED BY			
DESIGNED BY	김창은		
DRAWING NO.	A-103-012		

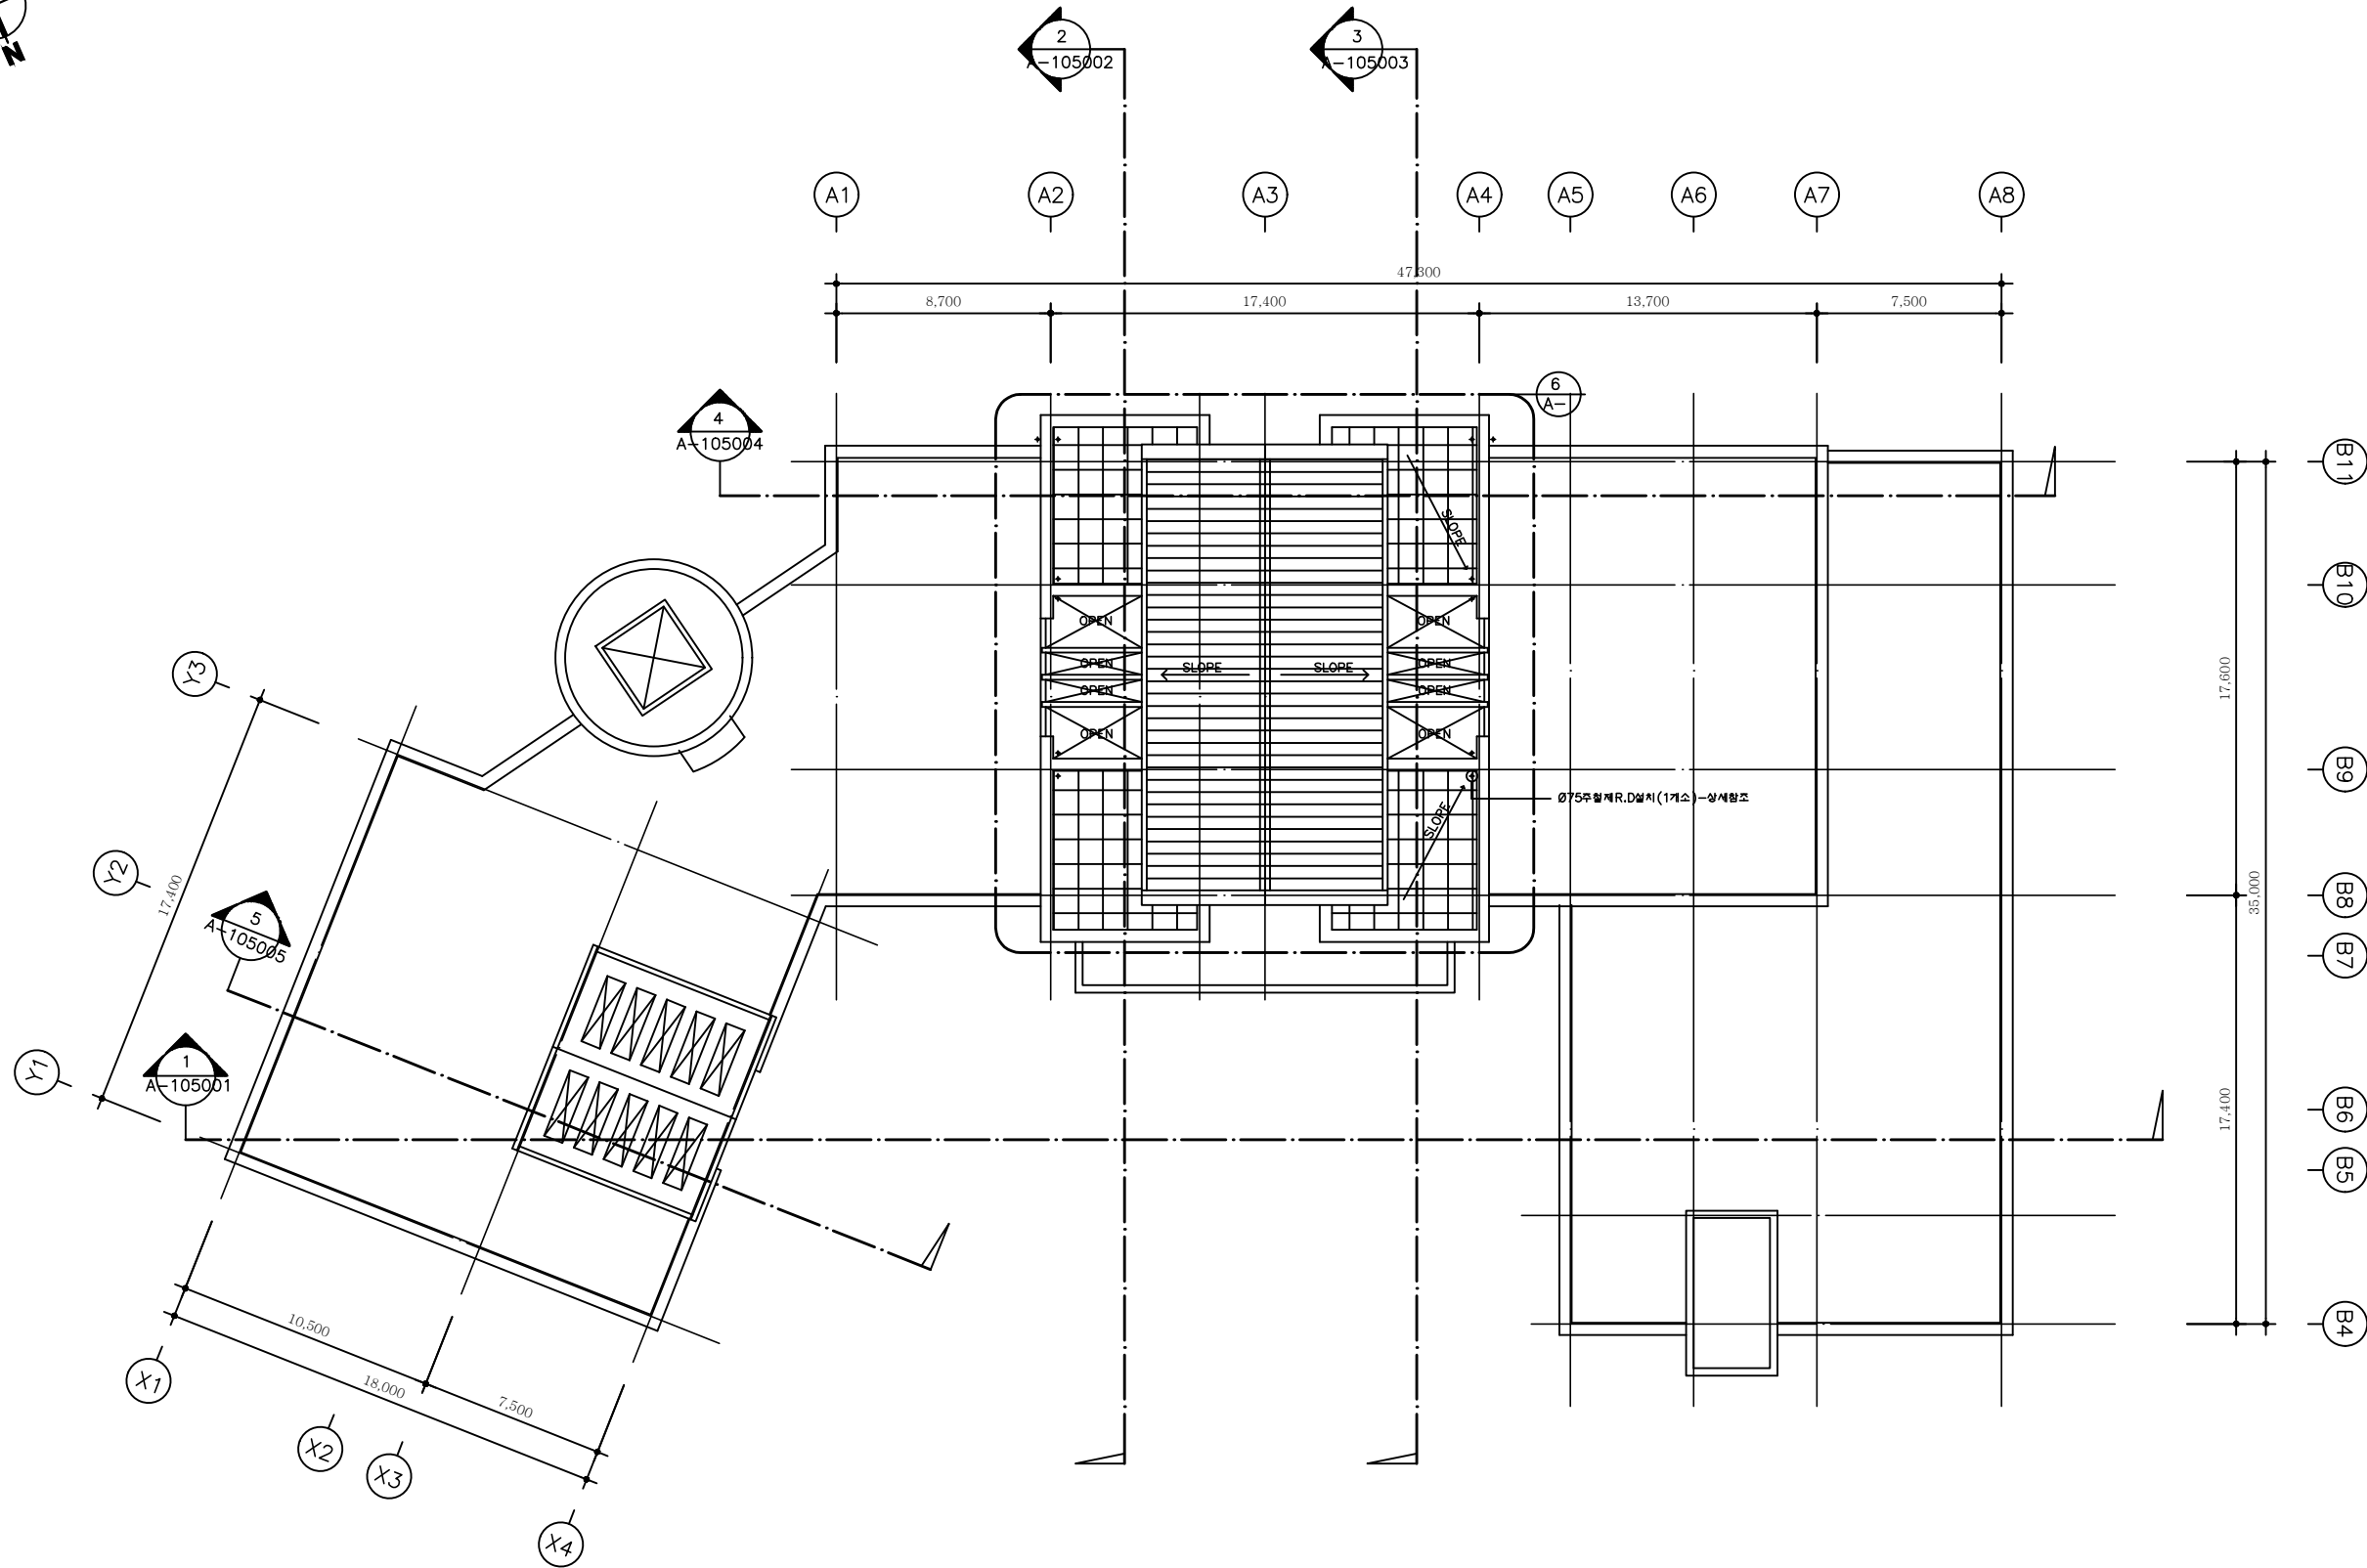

1 지붕층 평면도
A103-013 S = 1/300

ARCHITECT

(주) 秀 건축사사무소
서울시 서초구 방배동 475-22 청진빌딩 6층
TEL : 02)597-9503

REVISIONS

NO.	DATE	REVISION
14		
13		
12		
11		
10		
9		
8		
7		
6		
5		
4		
3		
2		
1		

NOTE

1. : 지붕바닥 우수배수는 선홈통을 설치하여 포록배수로에 연결

PROJECT TITLE

서일대학
학습관 신축공사

DRAWING NAME

지붕층 평면도

DATE	SCALE	A1	1/150
		A3	1/300
DRAWN BY	박상민		
CHECKED BY	김용기		
APPROVED BY			
DESIGNED BY	김창은		
DRAWING NO.	A-103-013		