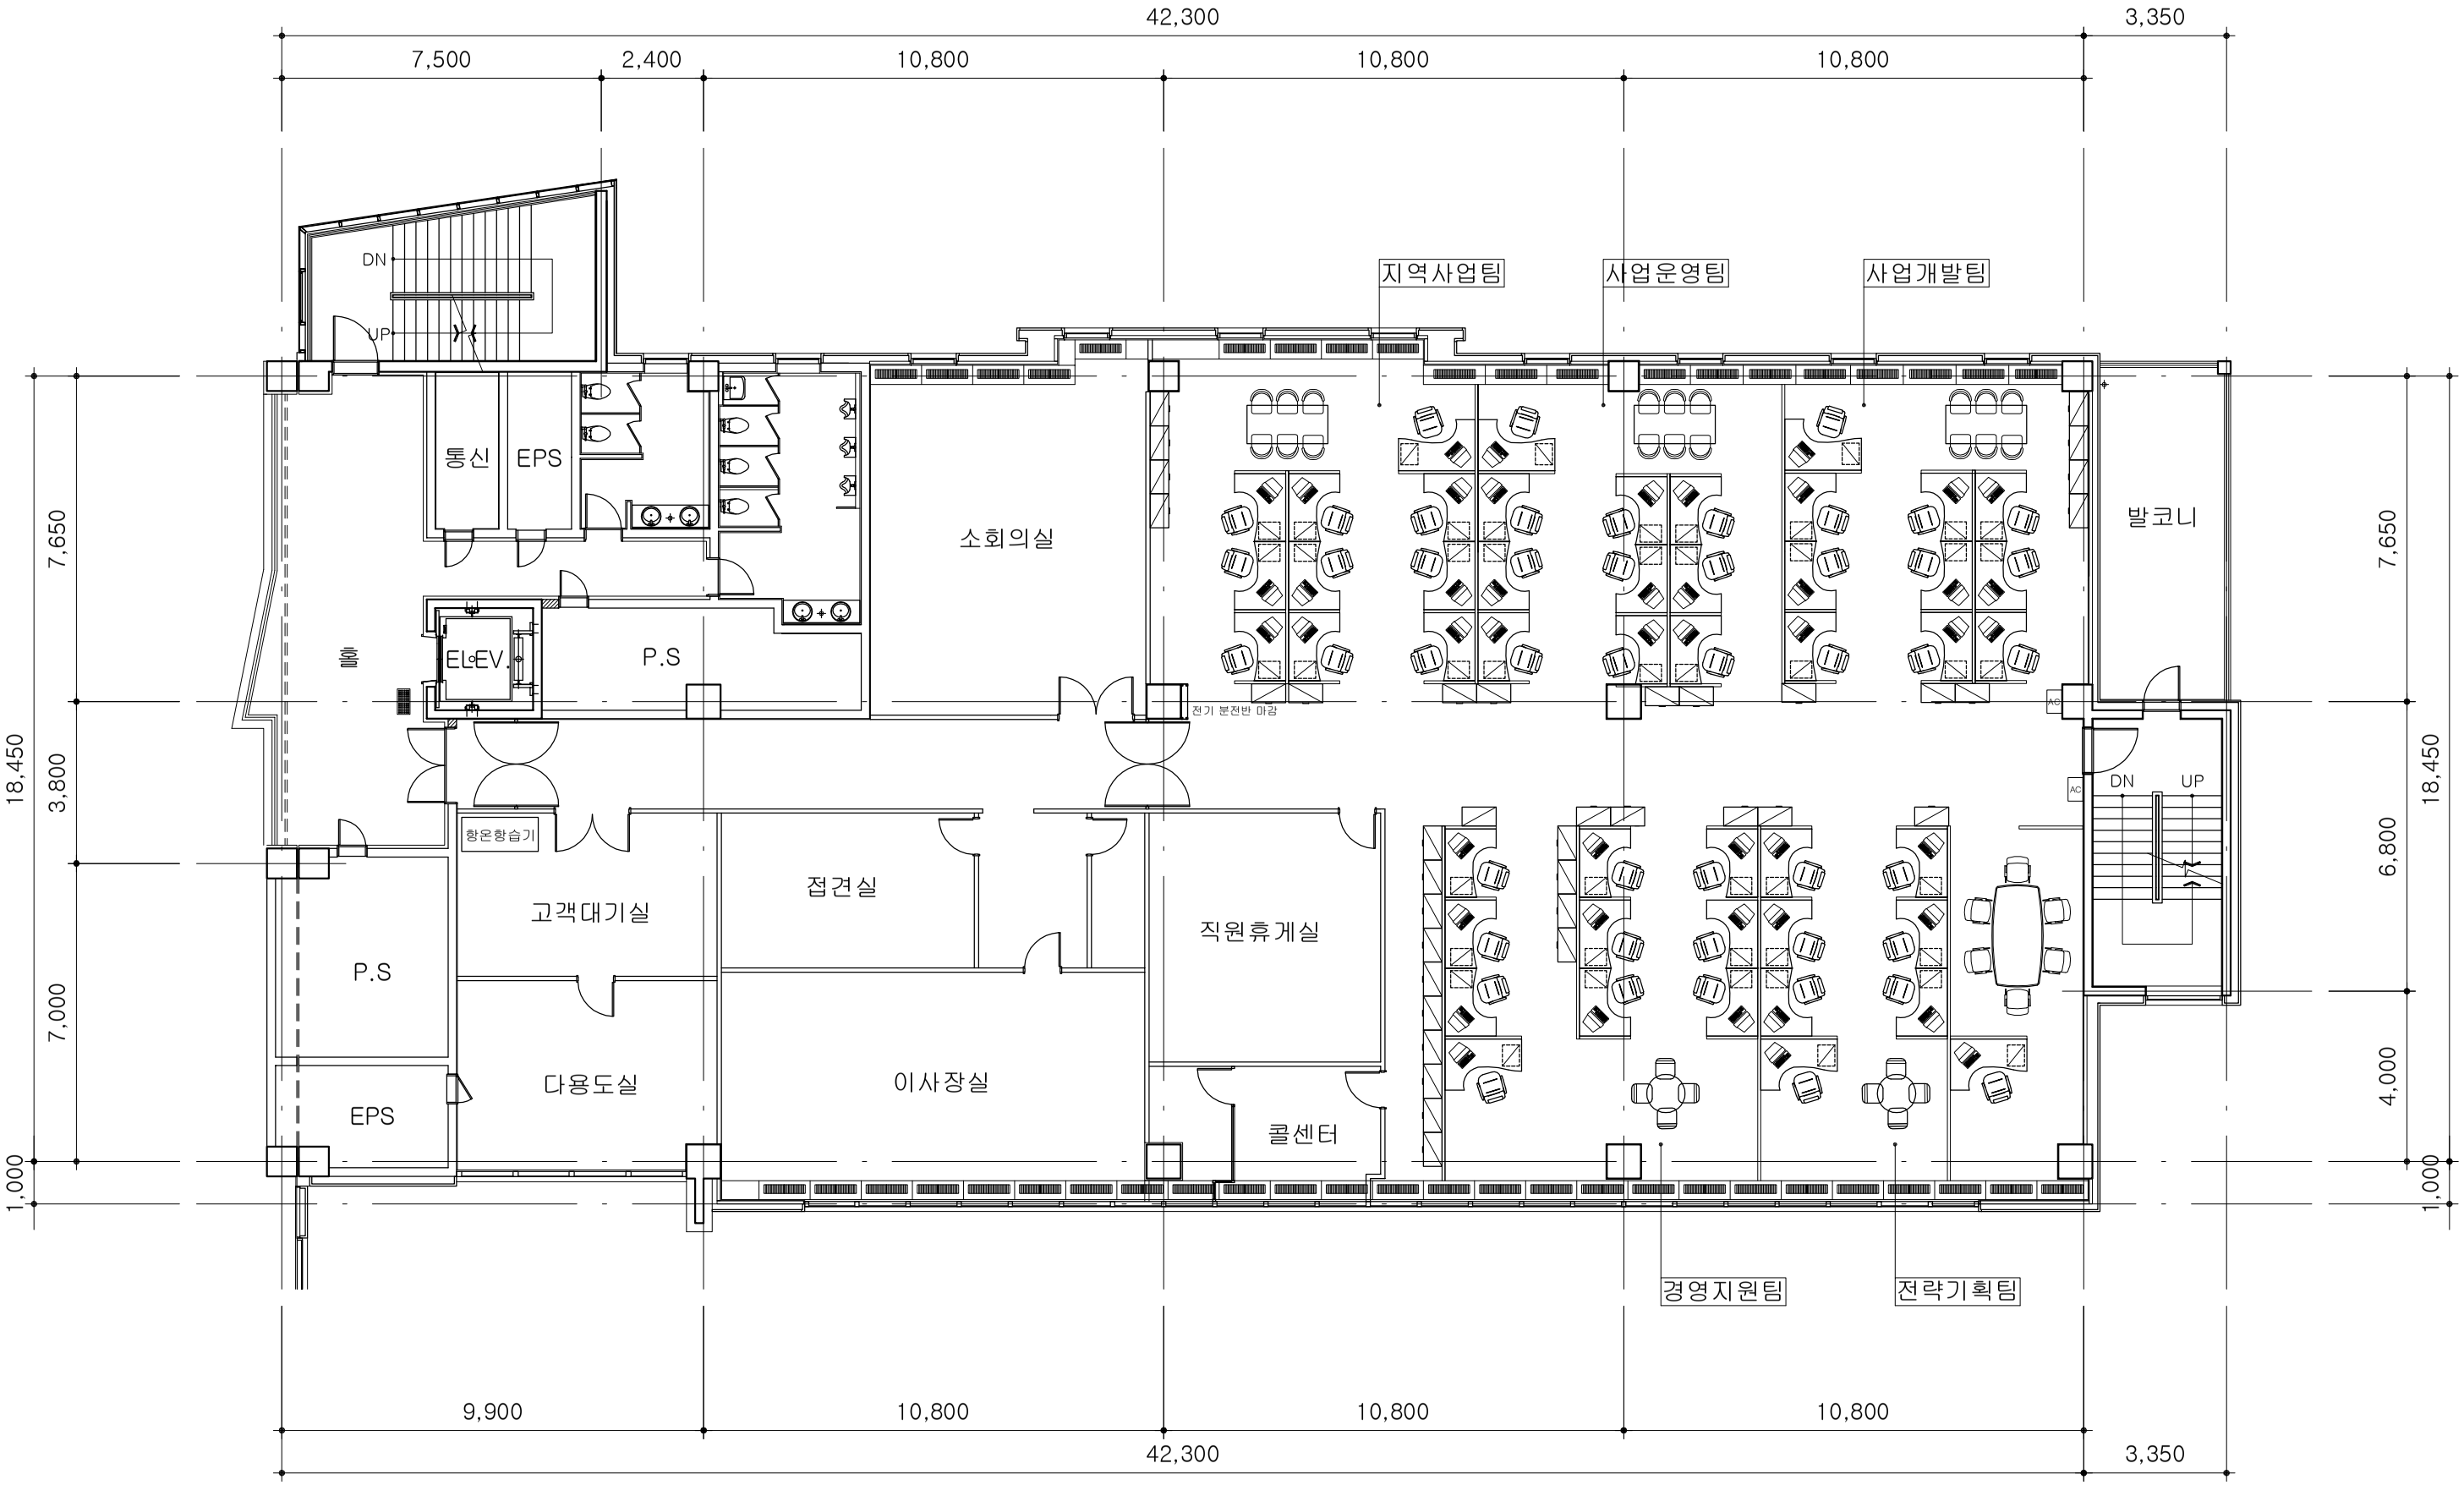

변경내용
1) 지역사업팀 후면 문서고 및 창고 철거
2) 직원휴게실 확장

4층 평면도(변경후)

Scale : 1/150