
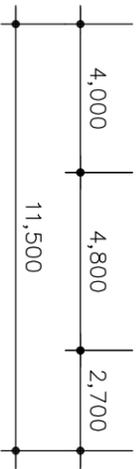
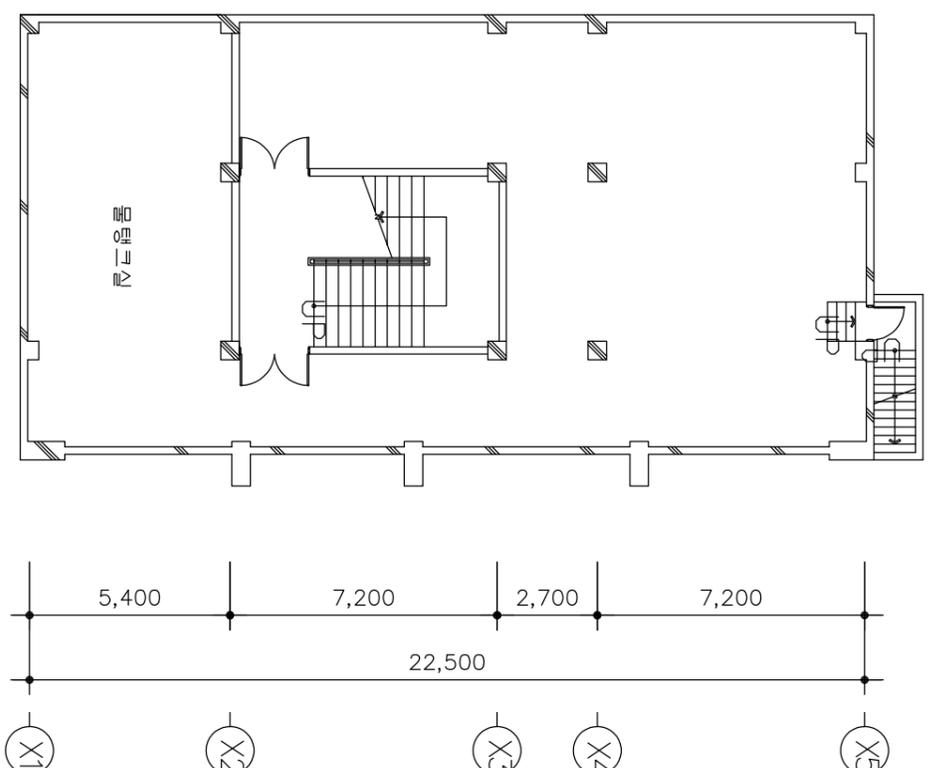


목록

지덕관-지하2층	1
지덕관-지하1층	2
지덕관-1층	3
지덕관-2층	4
지덕관-3층	5
지덕관-4층	6
지덕관-5층	7
지덕관-6층	8
지덕관-7층	9
지덕관-옥상층	10

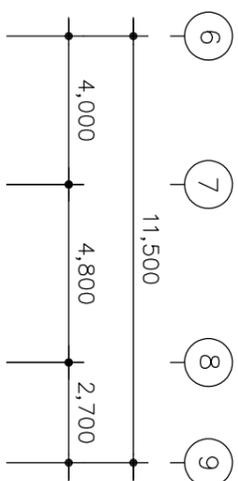

지하 2층 평면도



SCALE = 1 / 200



PROJECT **지 역 관**

TITLE **지하2층 평면도**

SCALE **1/200**

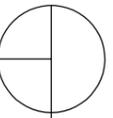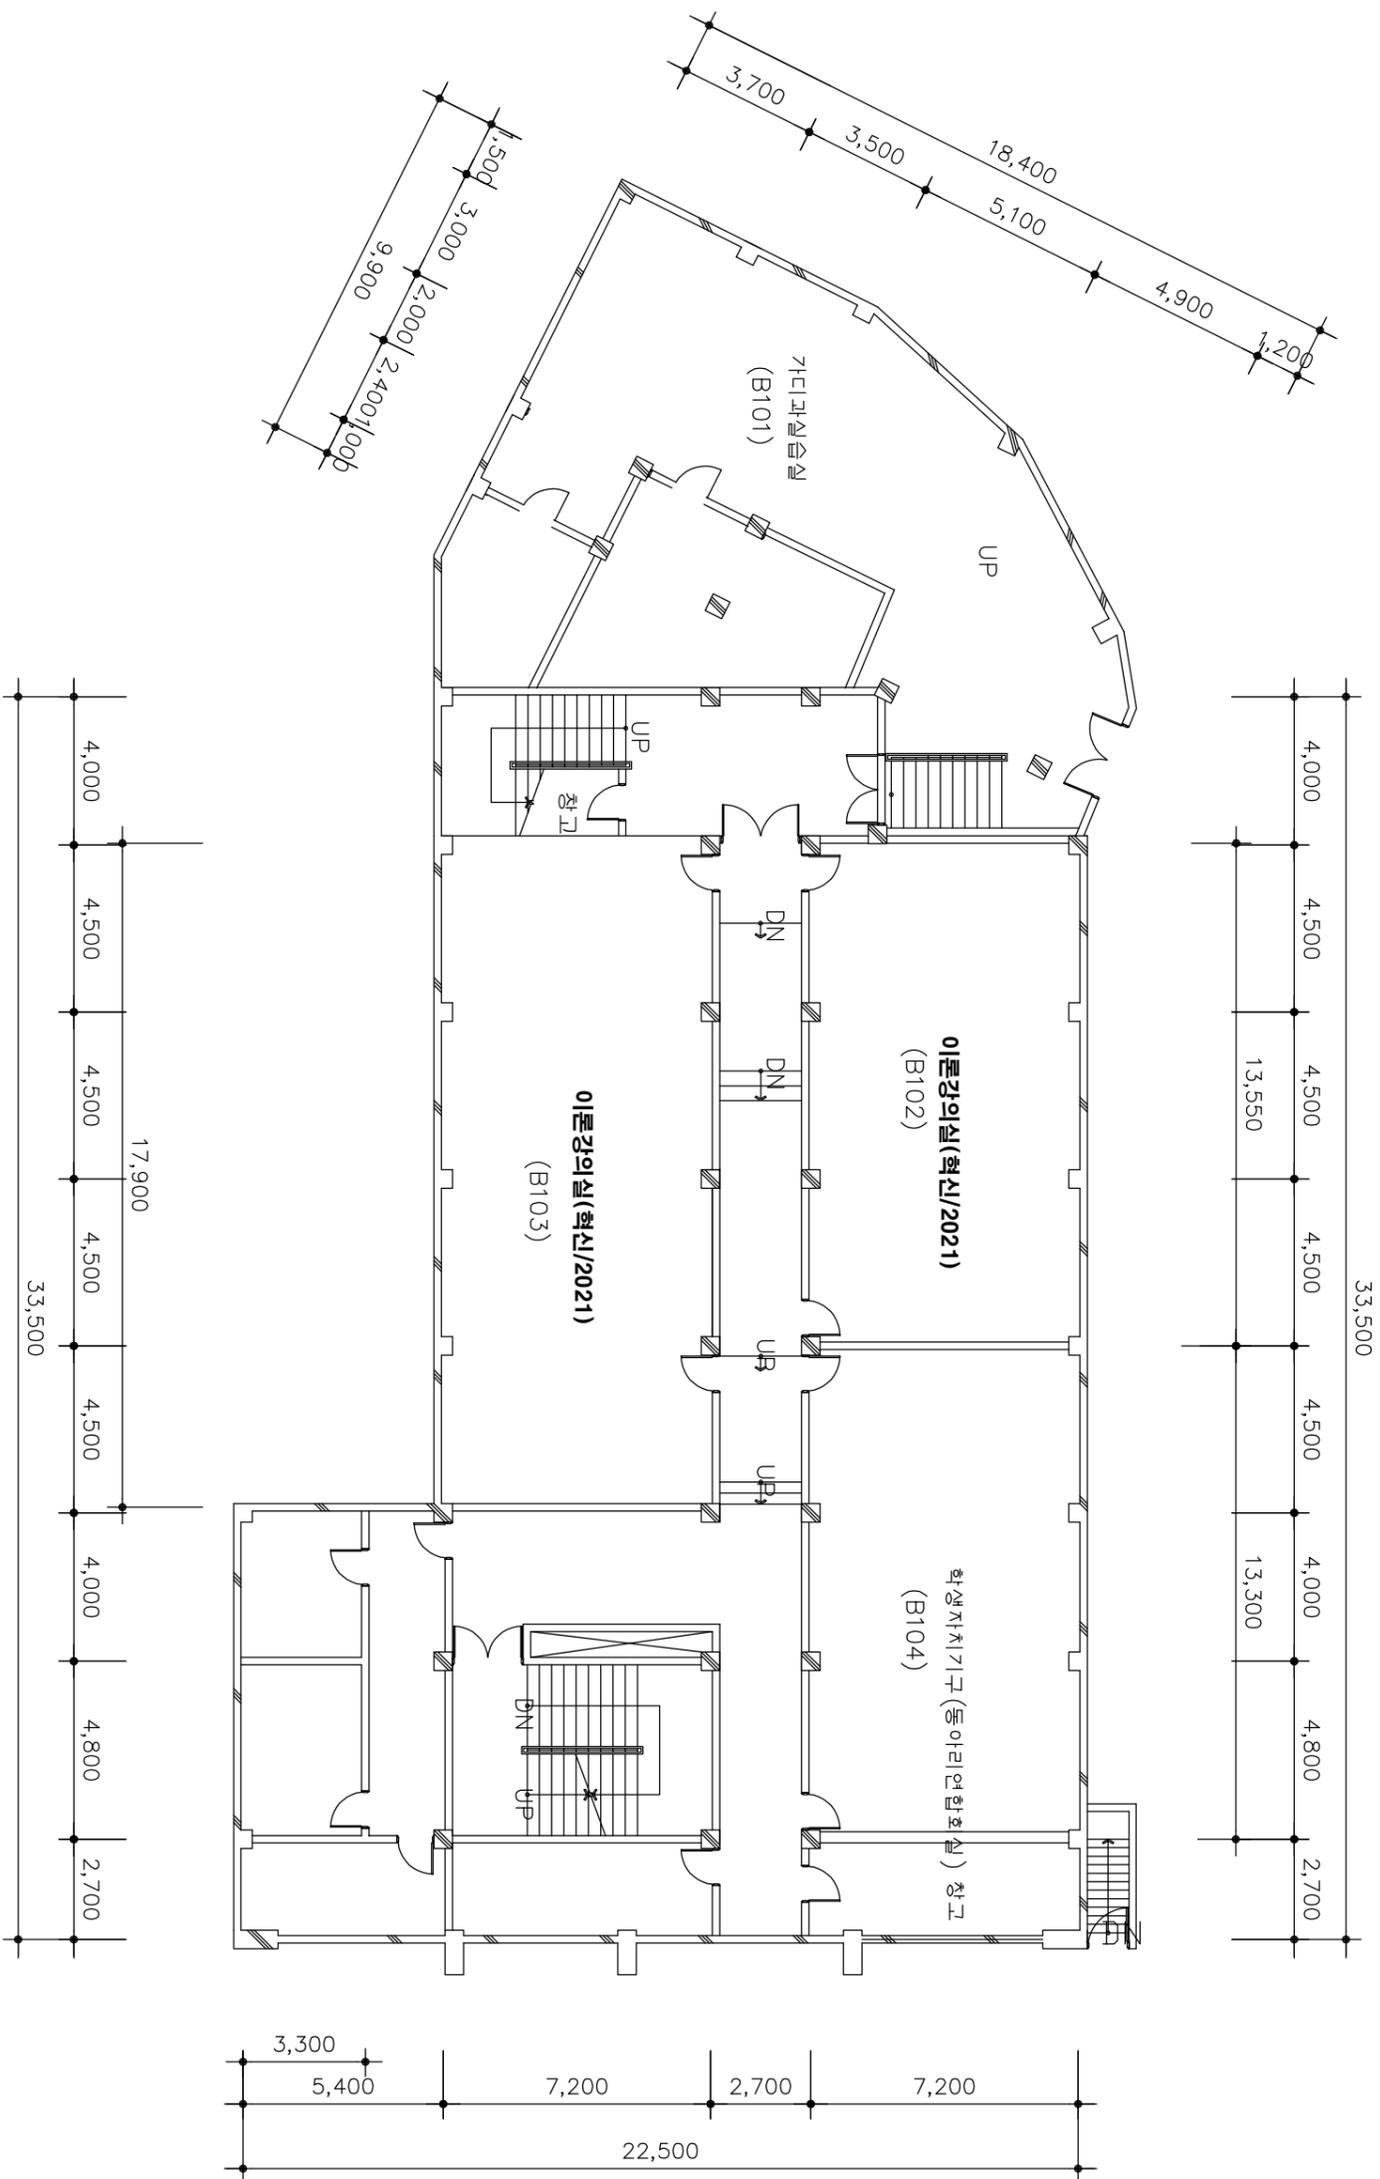


지하1층 평면도

SCALE = 1/200


PROJECT	지역관
TITLE	지하1층 평면도
SCALE	1/200

B

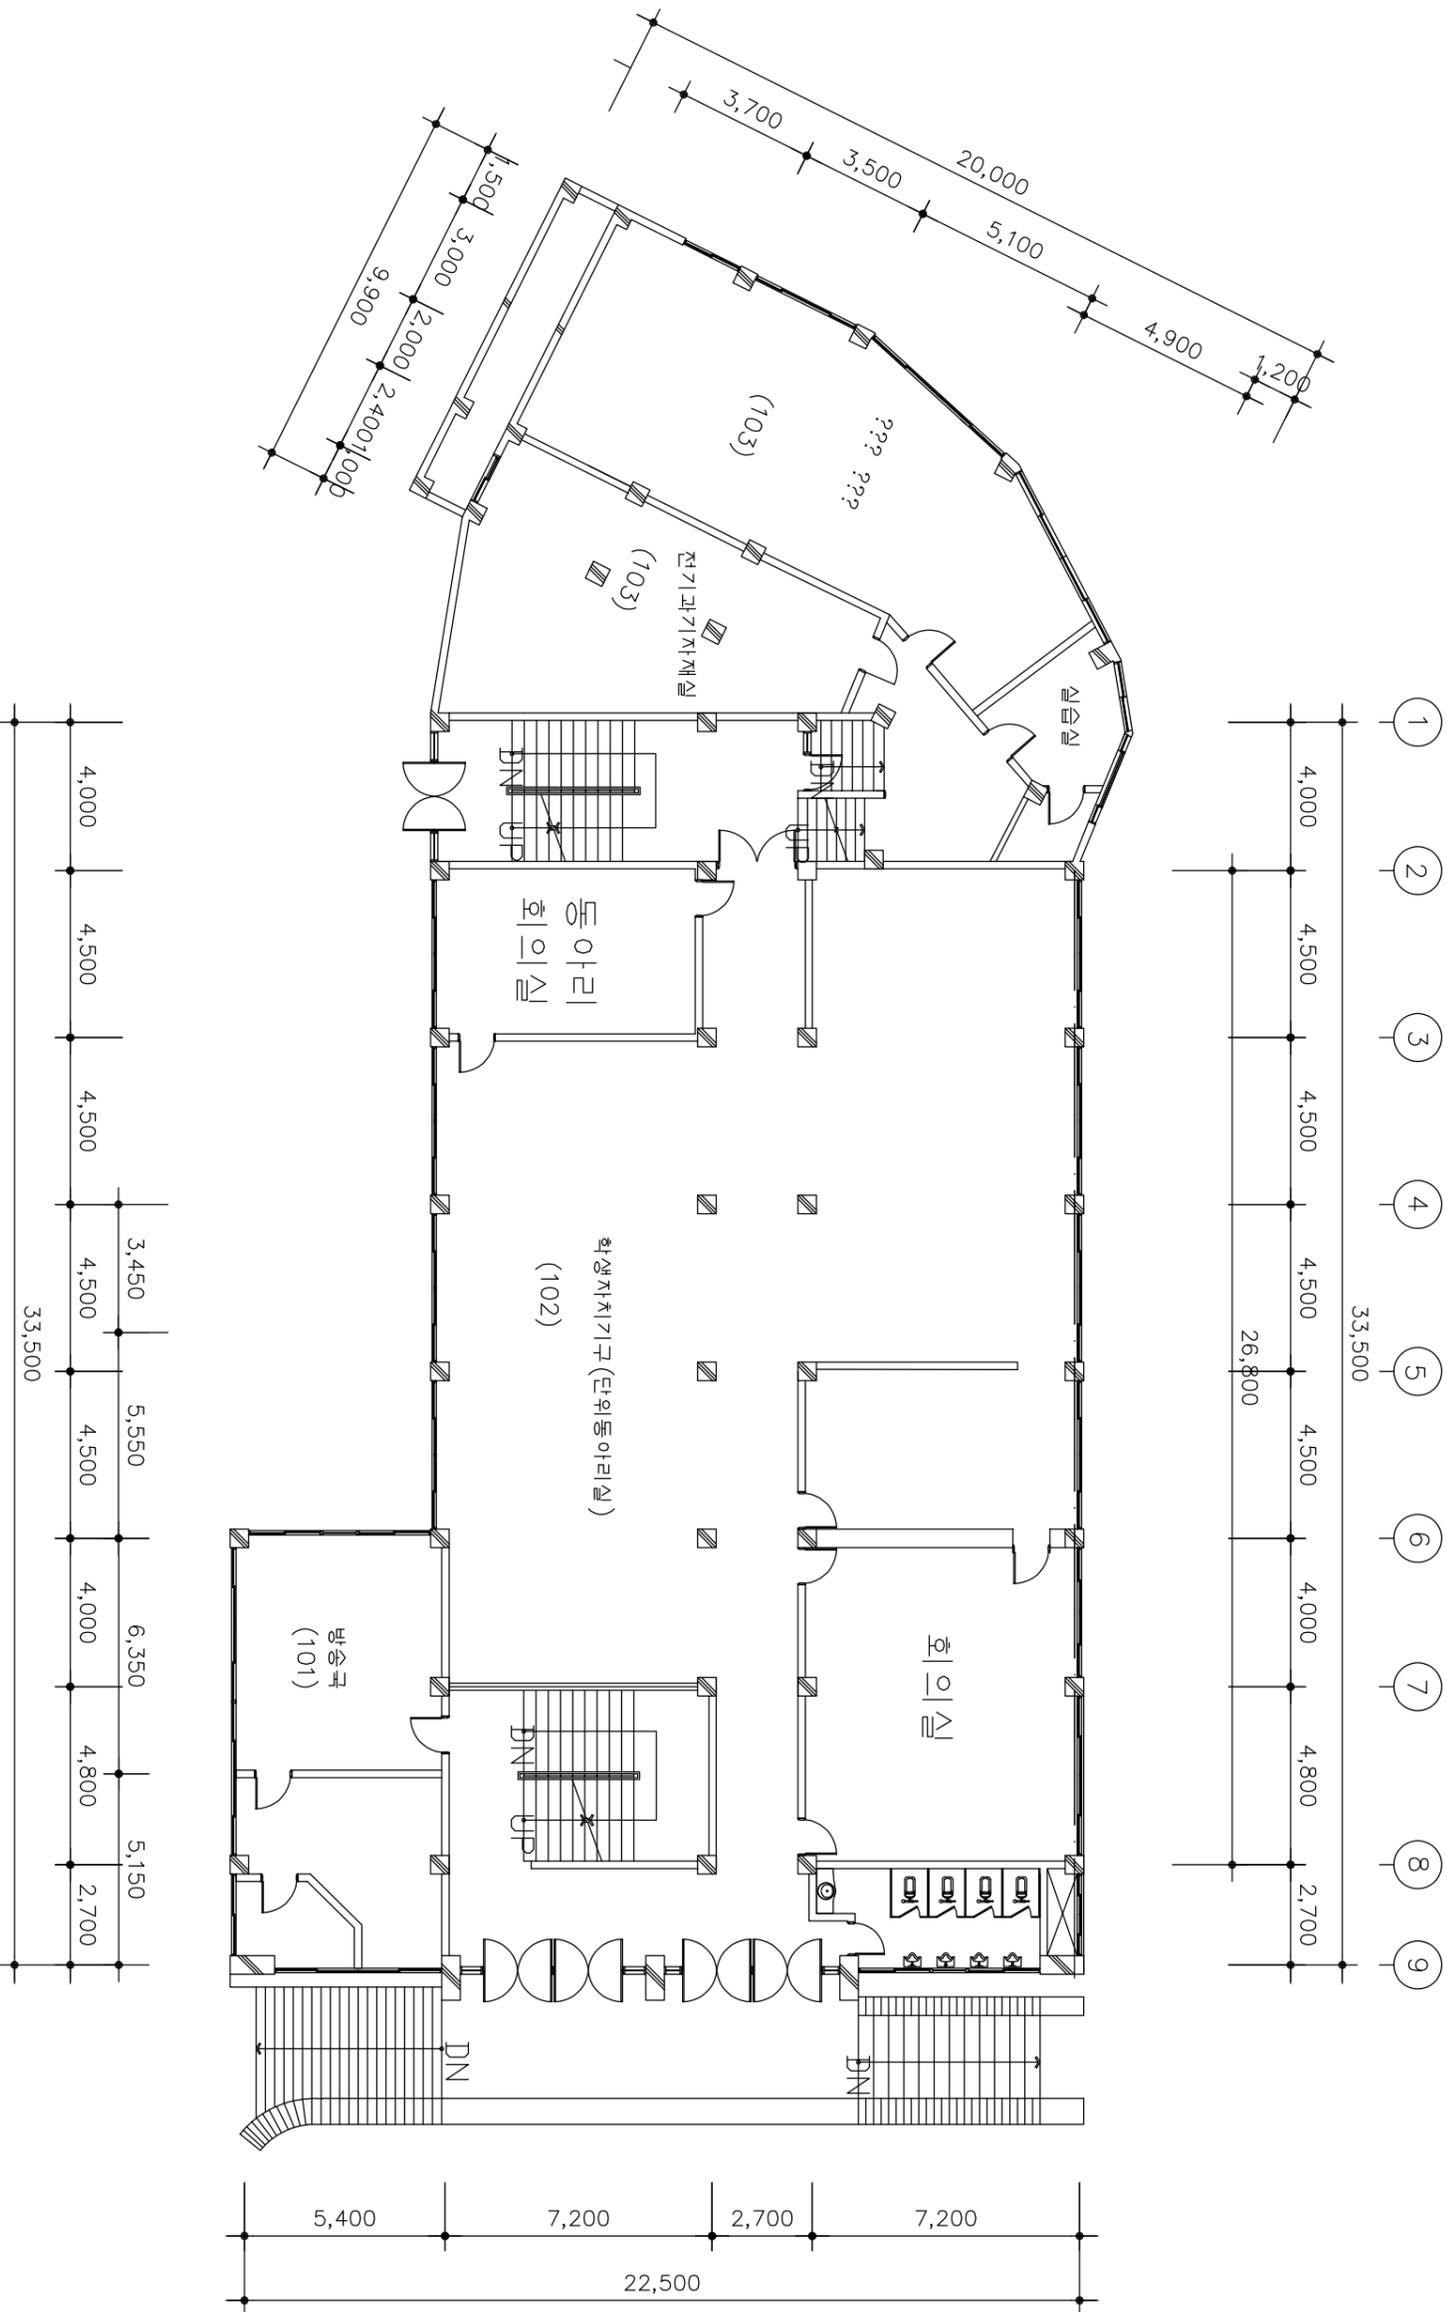


지상 1층 평면도

SCALE = 1/200

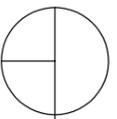


PROJECT	지역관
TITLE	지상 1층 평면도
SCALE	1/200

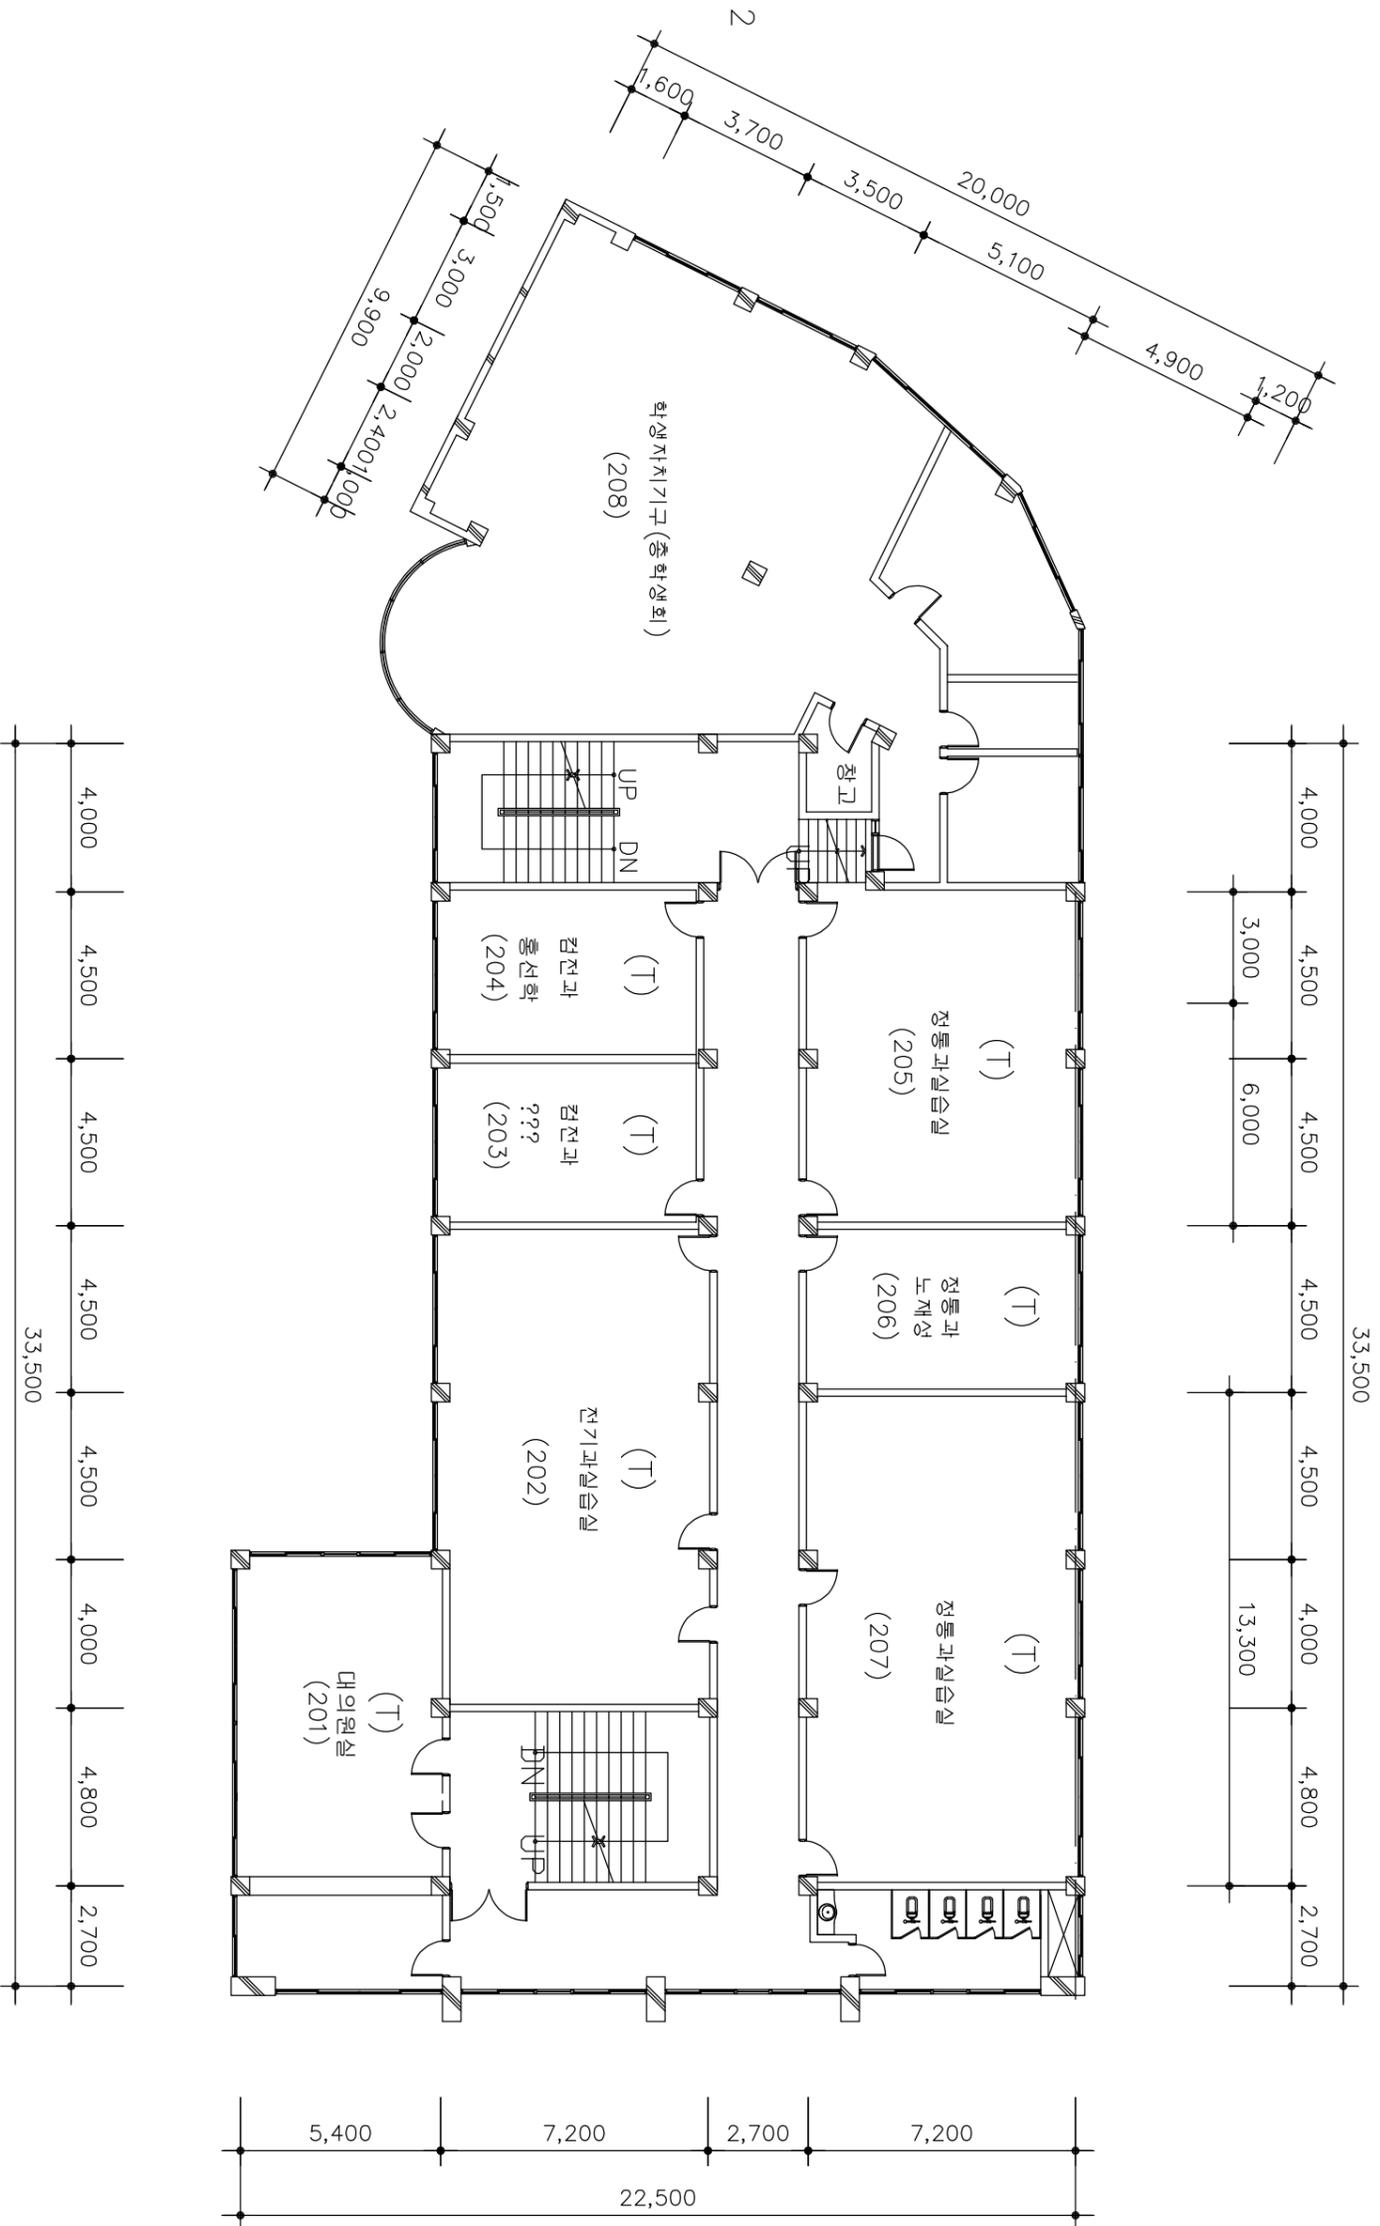

지상 2층 평면도

SCALE = 1 / 200


PROJECT	지역관
TITLE	지상 2층 평면도
SCALE	1/200

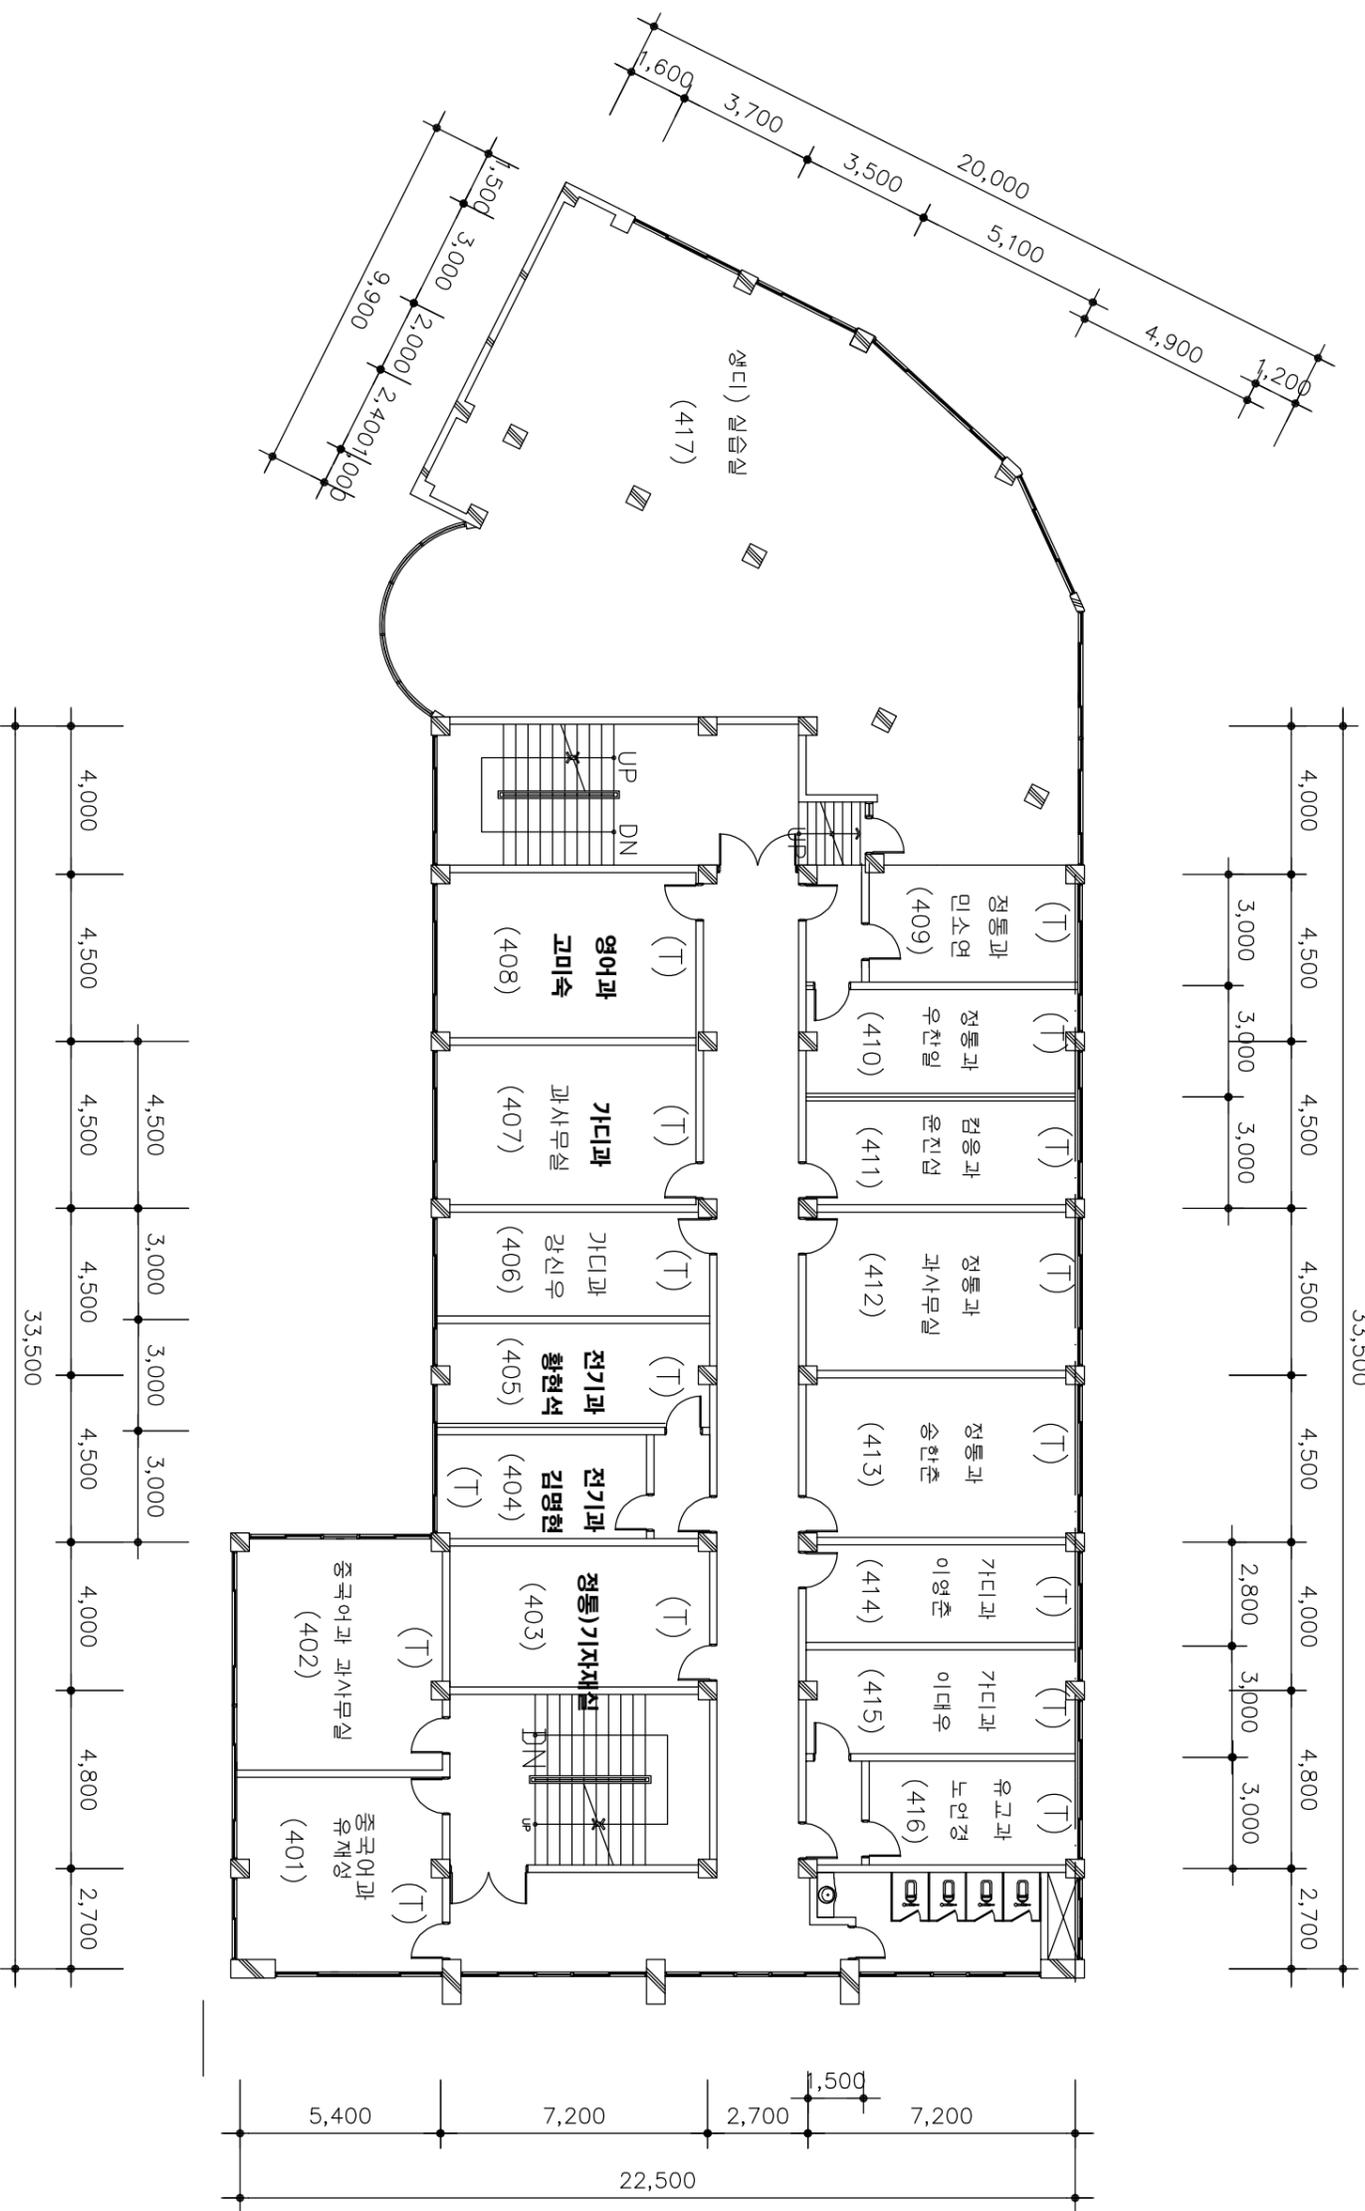

지상 4층 평면도

SCALE = 1 / 200


PROJECT	지역관
TITLE	지상 4층 평면도
SCALE	1/200

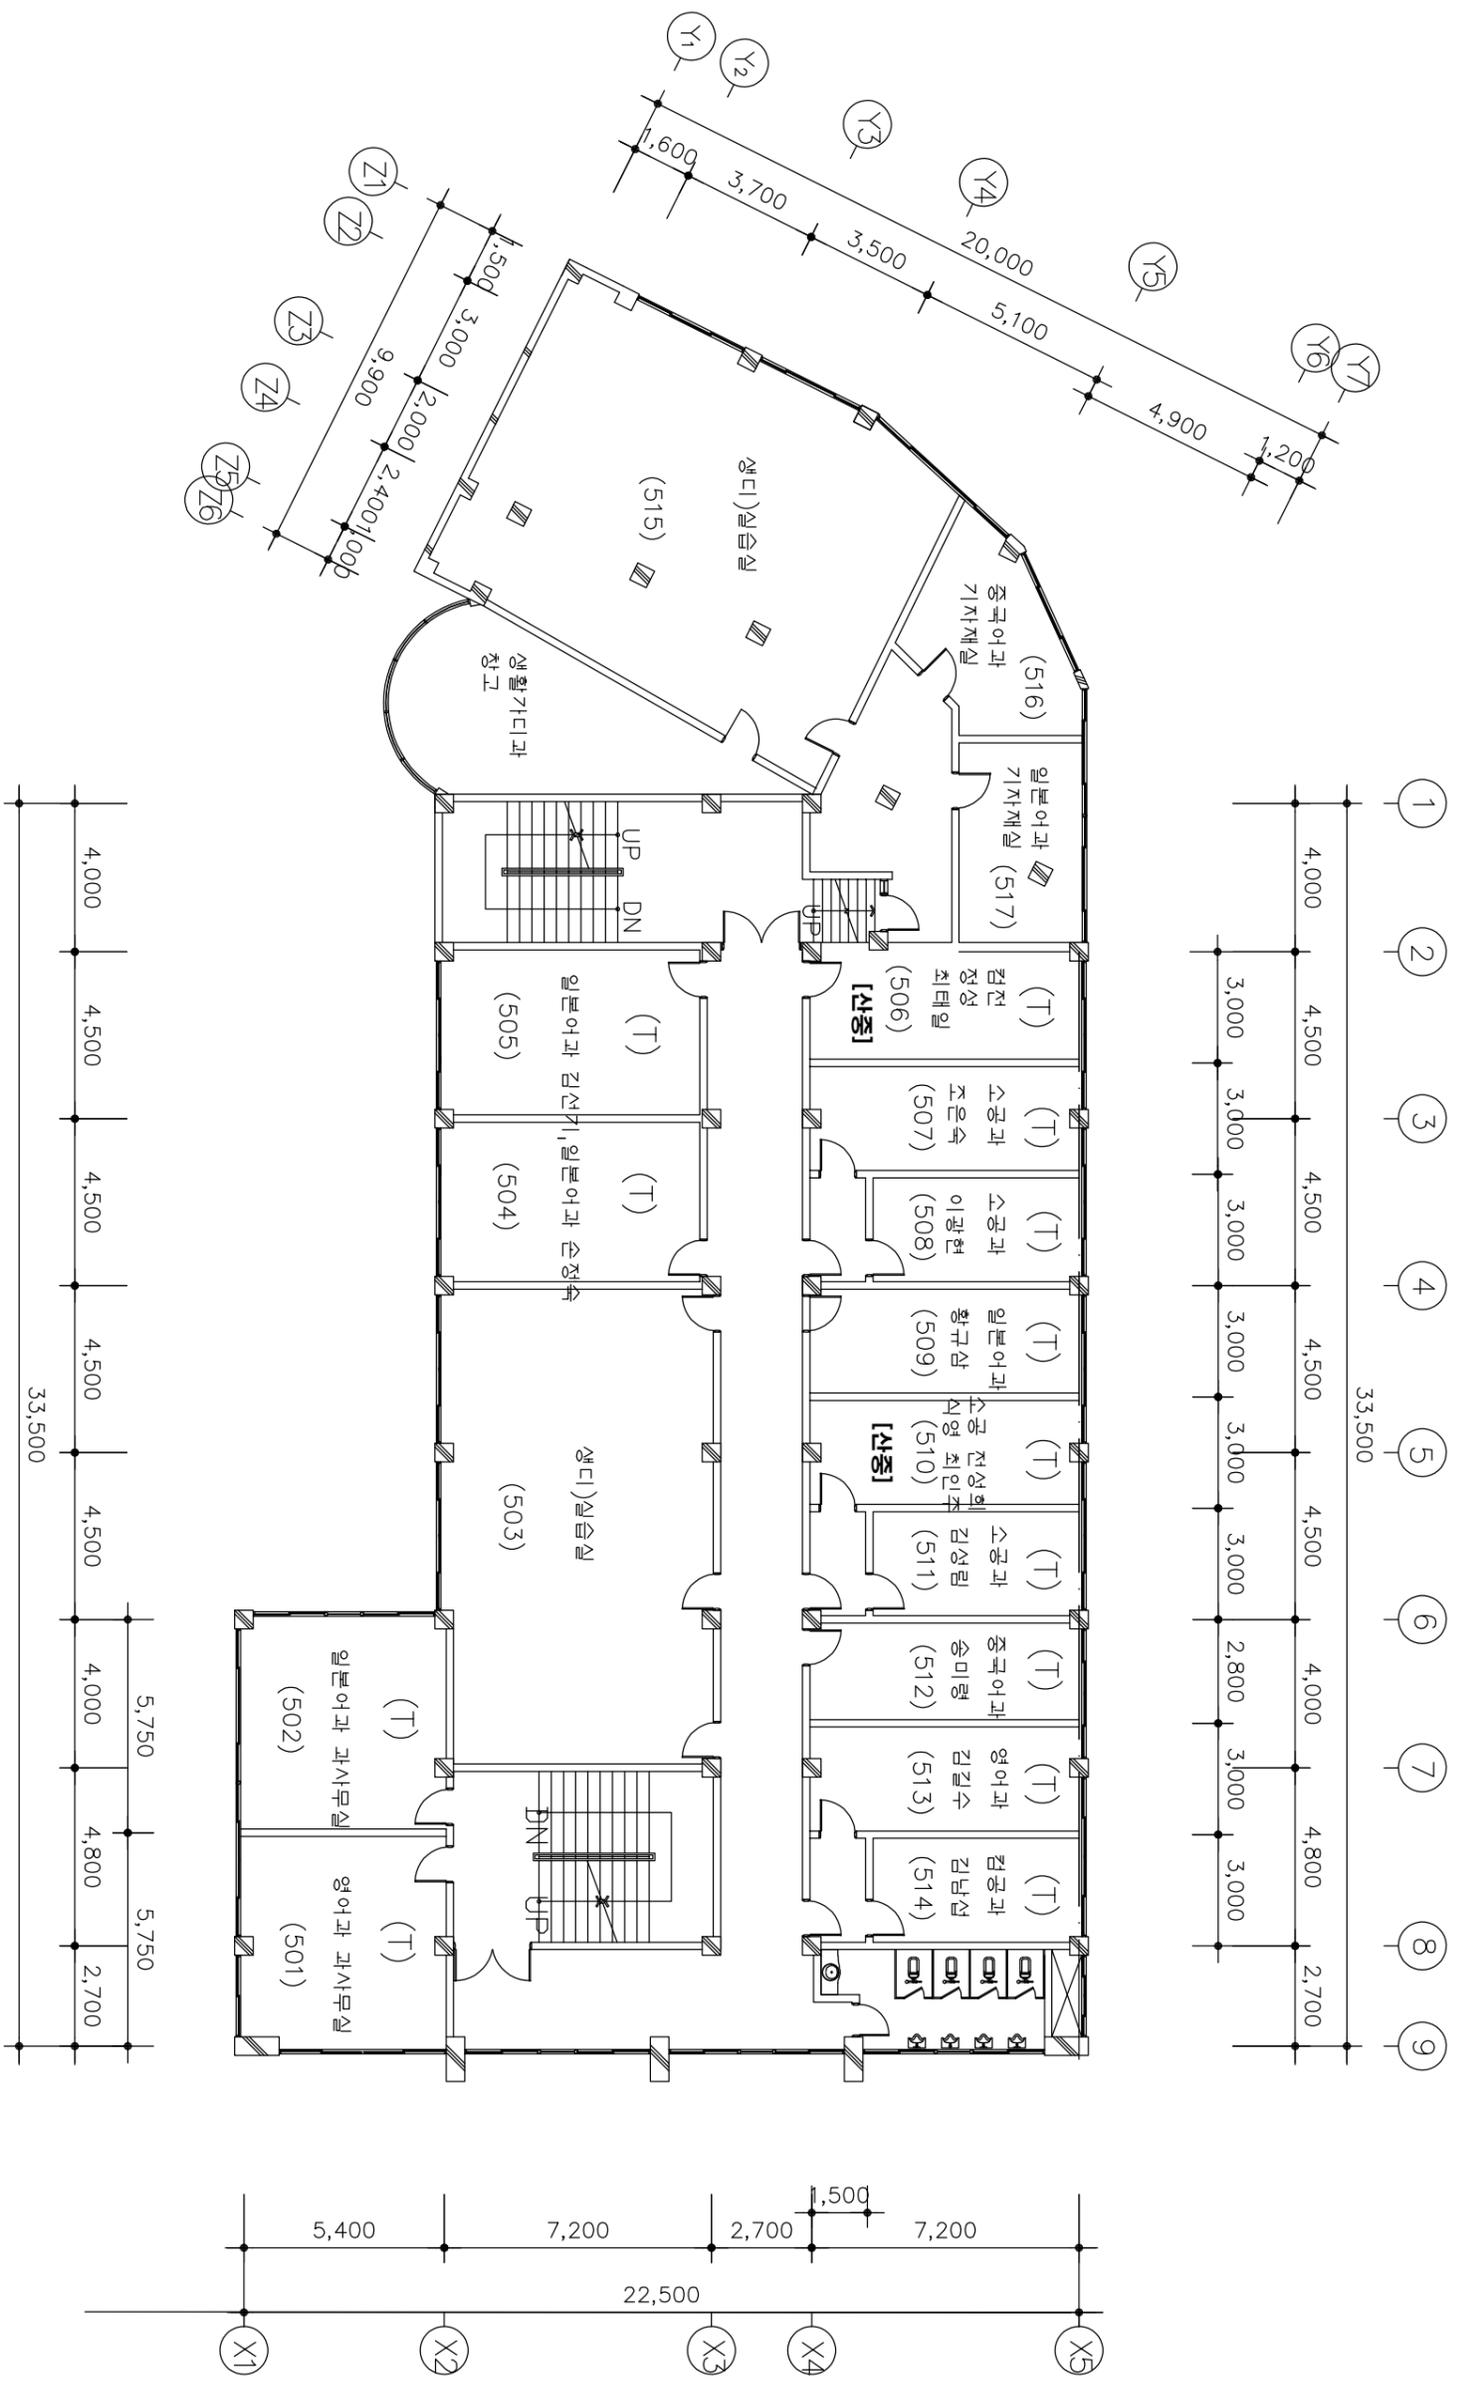

지상 5층 평면도




SCALE = 1/200

PROJECT	지역관
TITLE	지상 5층 평면도
SCALE	1/200

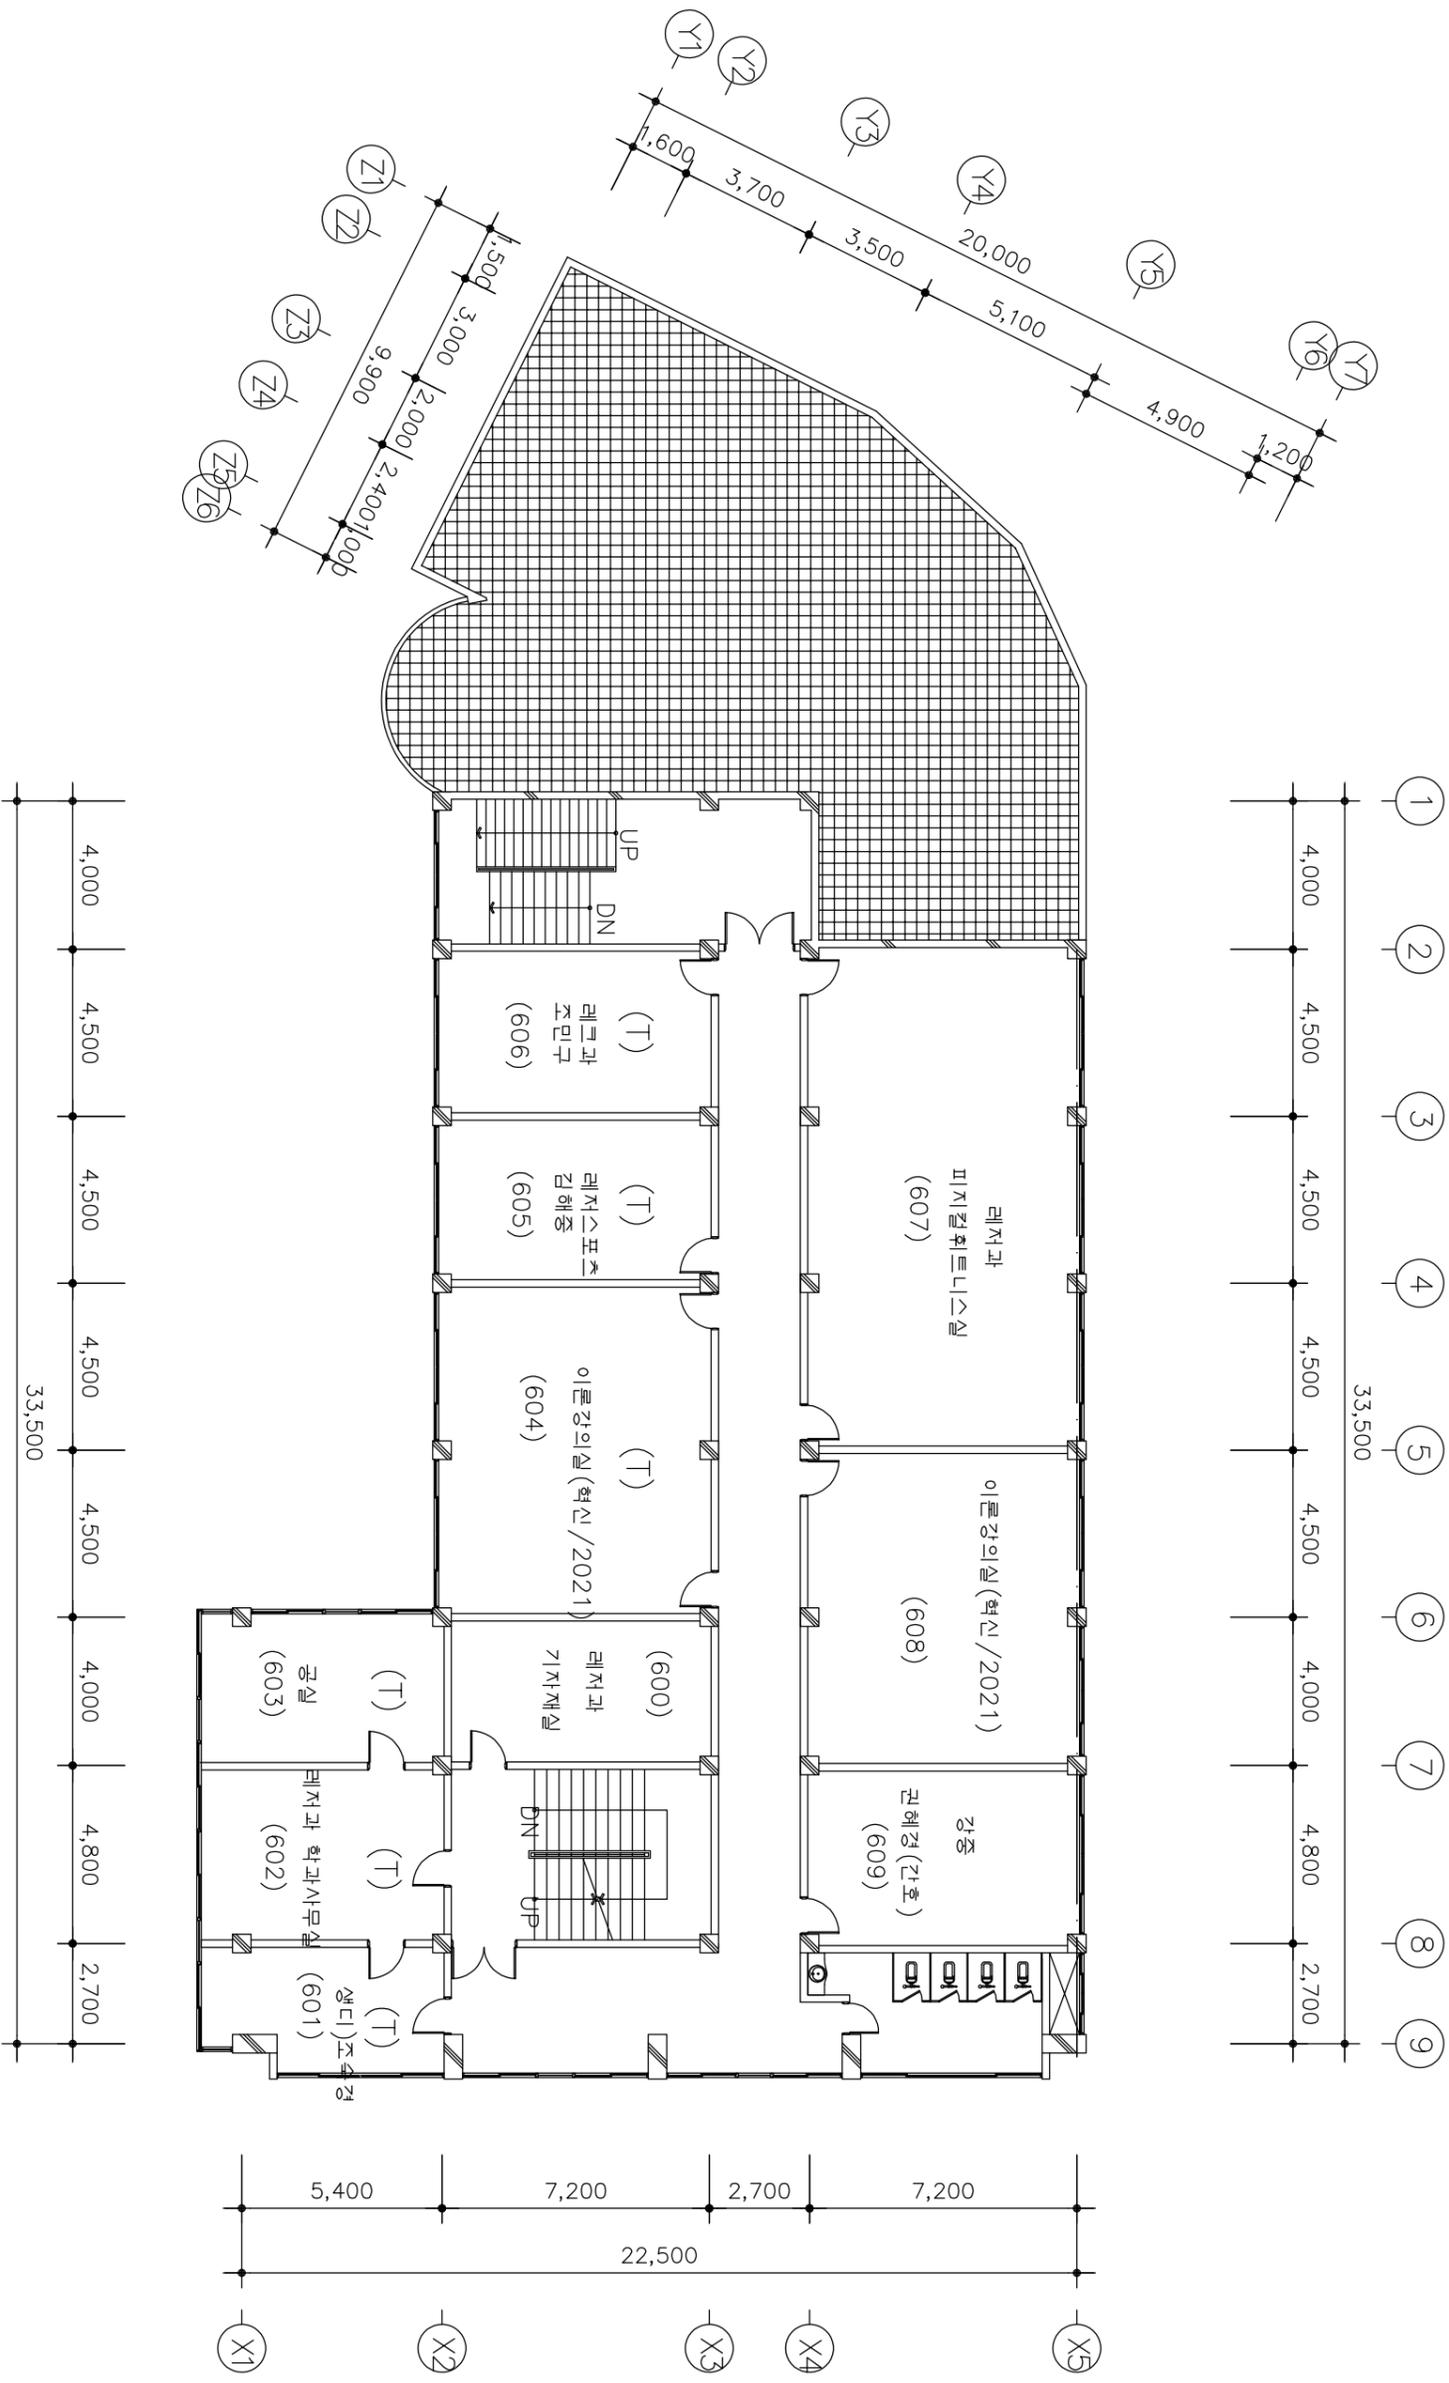


지 상 6 층 평 면 도
 SCALE = 1 / 200

PROJECT	지 역 관
TITLE	지 상 6 층 평 면 도
SCALE	1 / 200

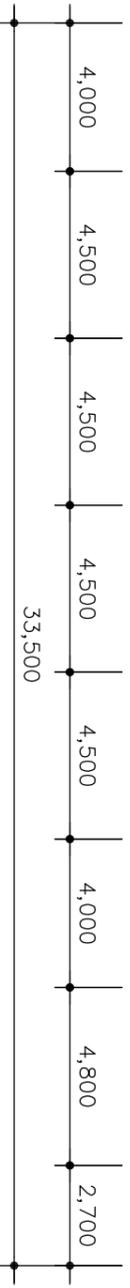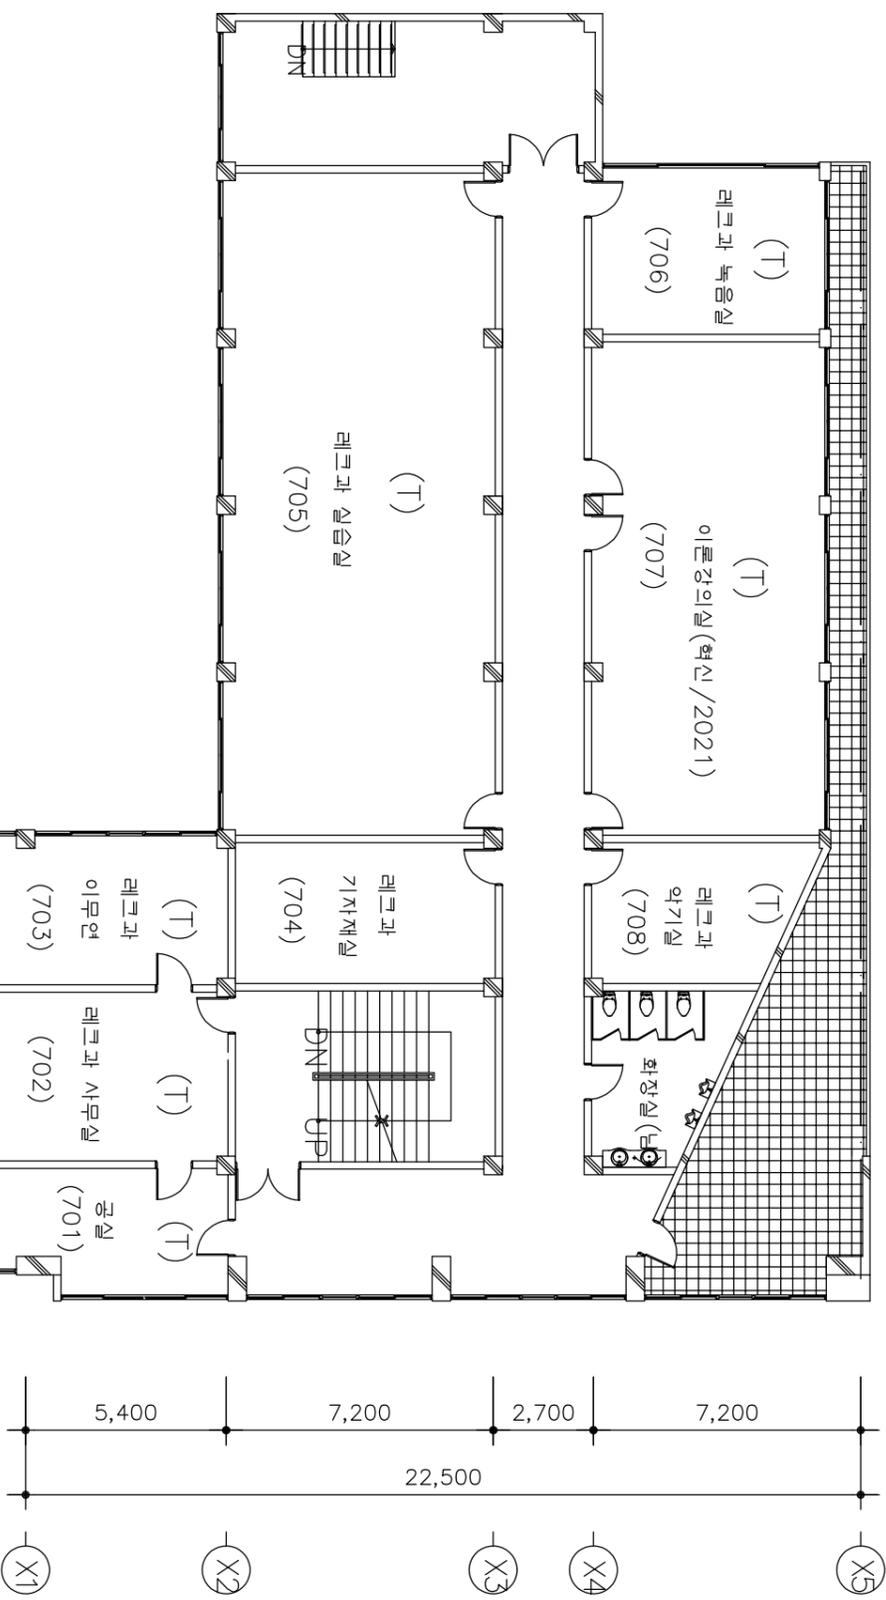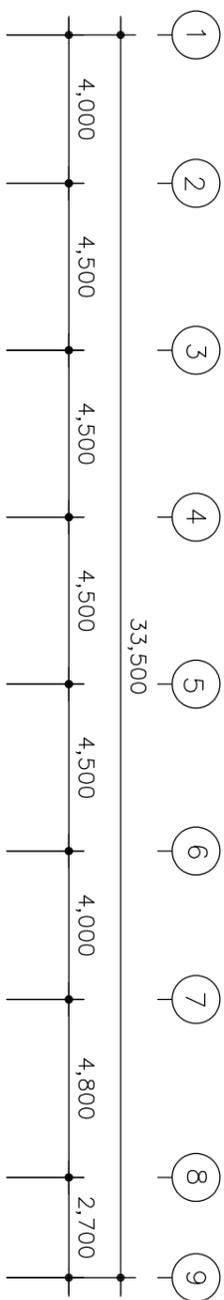

지상 7층 평면도
 SCALE = 1 / 200

PROJECT	지역관
TITLE	지상 7층 평면도
SCALE	1/200

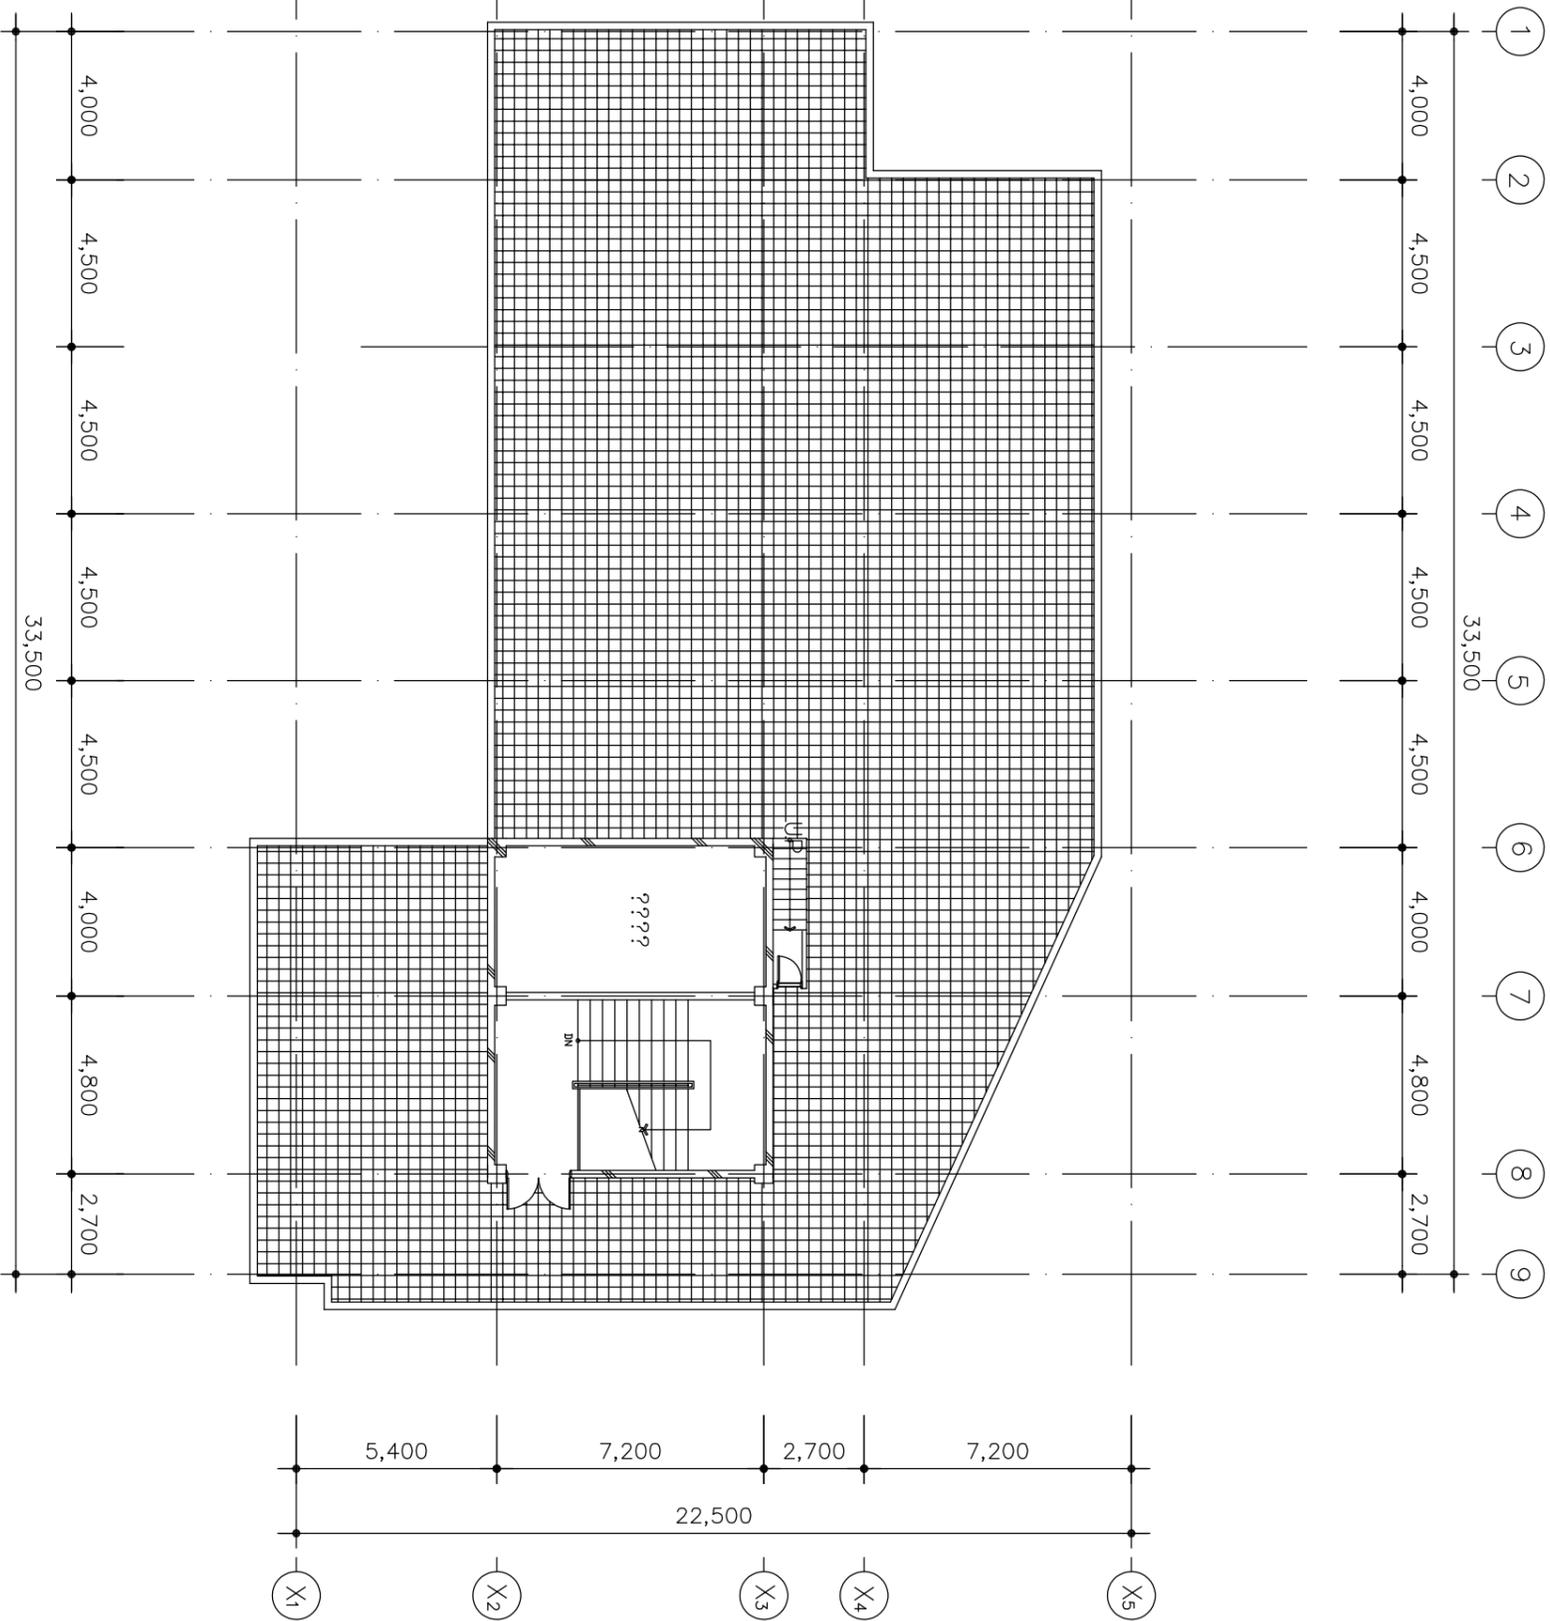

옥상층 평면도
SCALE = 1/200

PROJECT

지역관

TITLE

옥상층 평면도

SCALE

1/200