

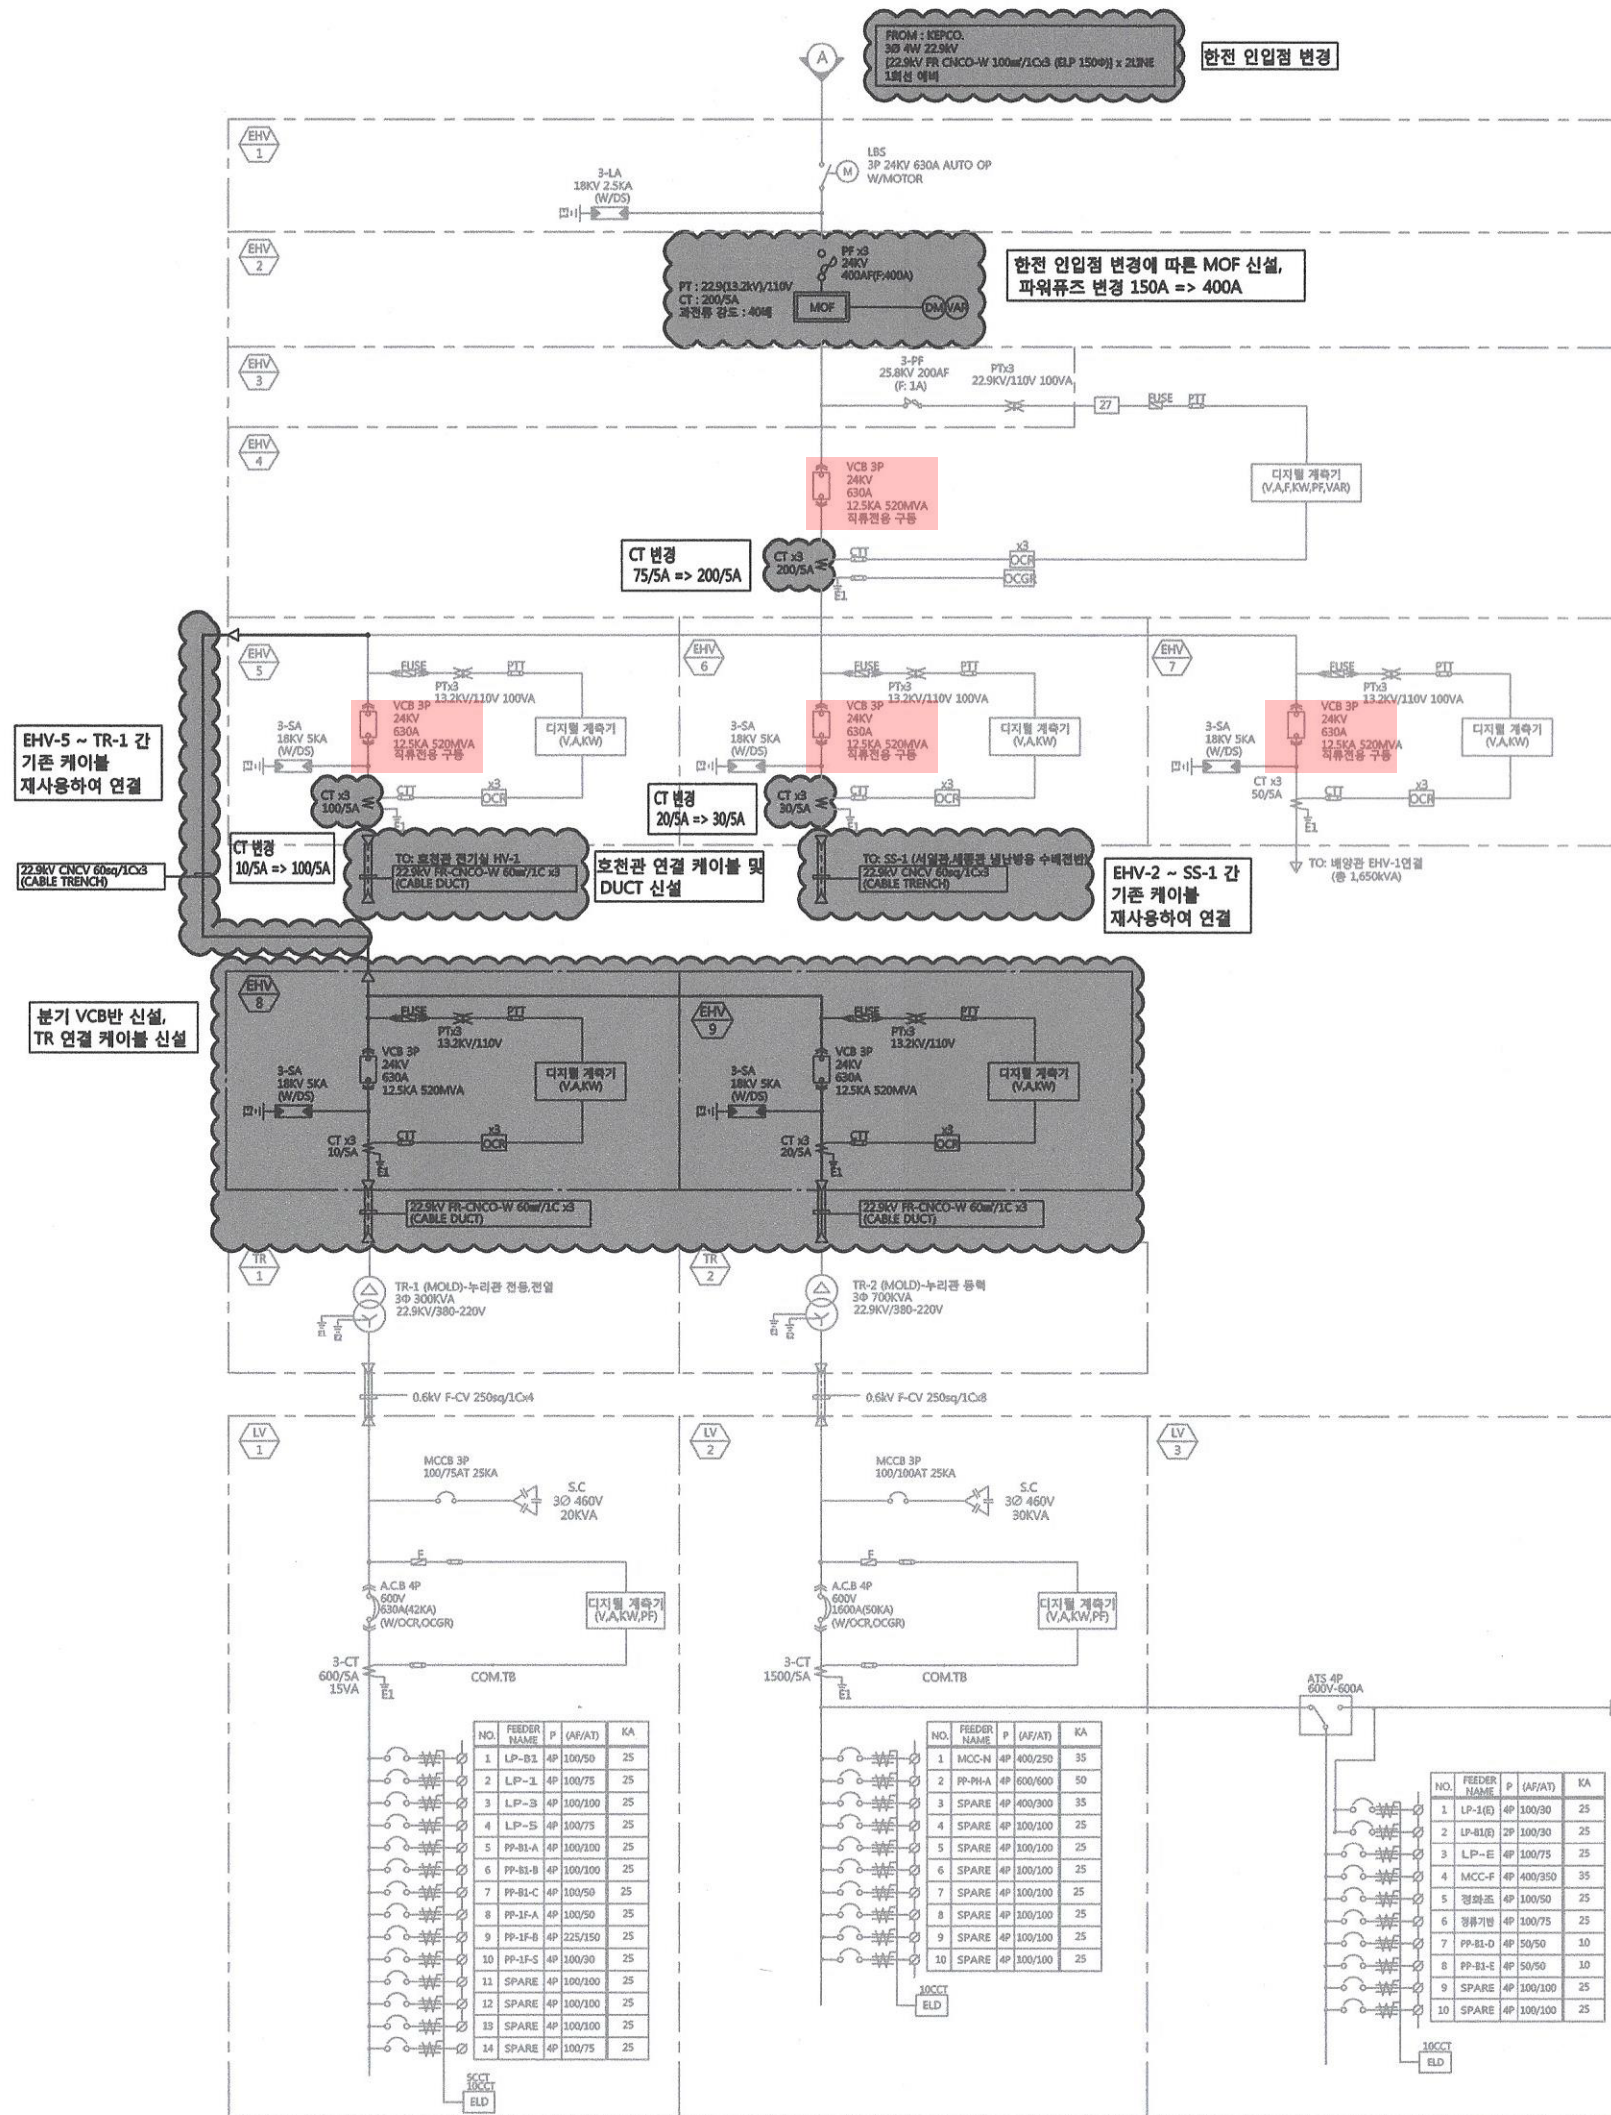


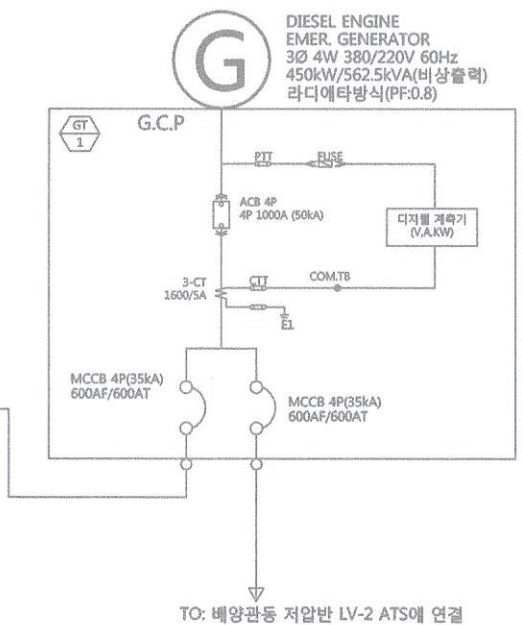

*** NOTE ***

- 특기 없는 수변전설비는 기존 시설임.
- 한전 인입전 변경 (호천관 => 누리관)에 따른 도서임.
- 분기 VCB반 2면 추가 및 VCB반 연결 부하 변경
- 현장조사후 특이사항 발생시 감독관의 승인을 득한후 시공한다.
- 정전작업시 발주처와 충분히 협의후 시공할것.

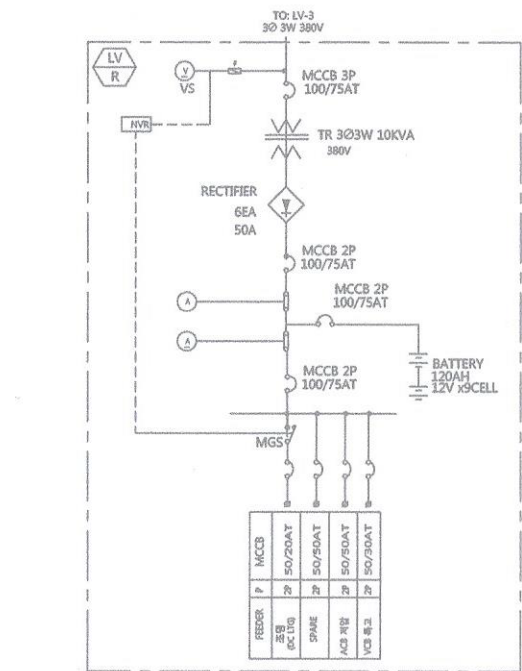

1 누리관 수변전설비 단선결선도 (변경후)
축척 : A1=NONE, A3=NONE

(주) 나래디엔에이
서울시 금천구 가산동 345-50
IT프리미어타워 1105호
TEL) 02-3142-8994, FAX) 02-3142-8993

**서일대학교
전력인입 변경 및 마스터플랜
전기설비 설계용역**

CONSULTANT
CONSULTANT
CONSULTANT
CONSULTANT
CONSULTANT

NOTE

(주) 나래디엔에이
설계등록번호 서울 E-2-457/호
서울시 금천구 가산동 345-50 IT프리미어타워 1105호
전화) 02-3142-8994/팩스) 02-3142-8993
기술사 김홍

ISSUES & REVISION

DRAWING TITLE (도면명)
누리관 수변전설비 단선결선도 (변경후)

APPROVED (승인)
CHECKED BY (검토)
CHECKED BY (검토)
DRAWN BY (작성)

SCALE (축척)
A1: NONE
A3: NONE
DATE (날짜)
2020.03.

SHEET NO. (도면번호)

DRAWING NO. (도면번호)
EE - 103