


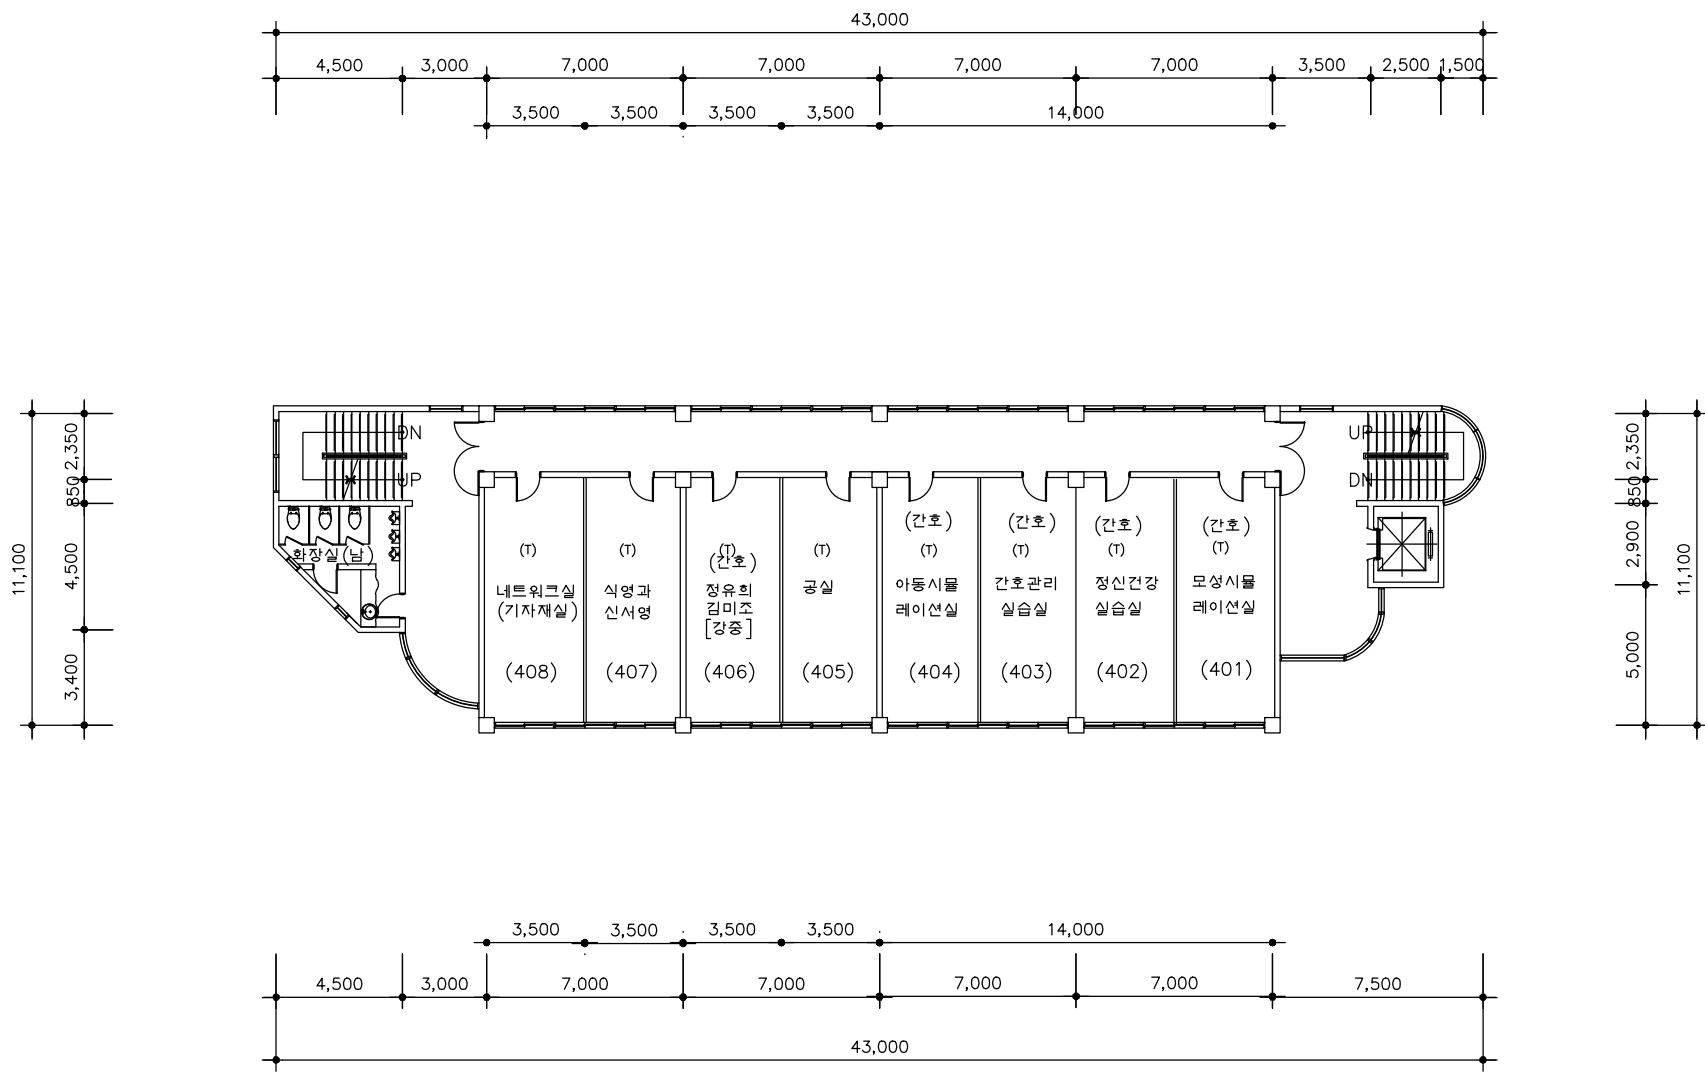

지 상 4 층 평 면 도
SCALE = 1/ 200

PROJECT	세 중 관
TITLE	지 상 4 층 평 면 도
SCALE	1/200