


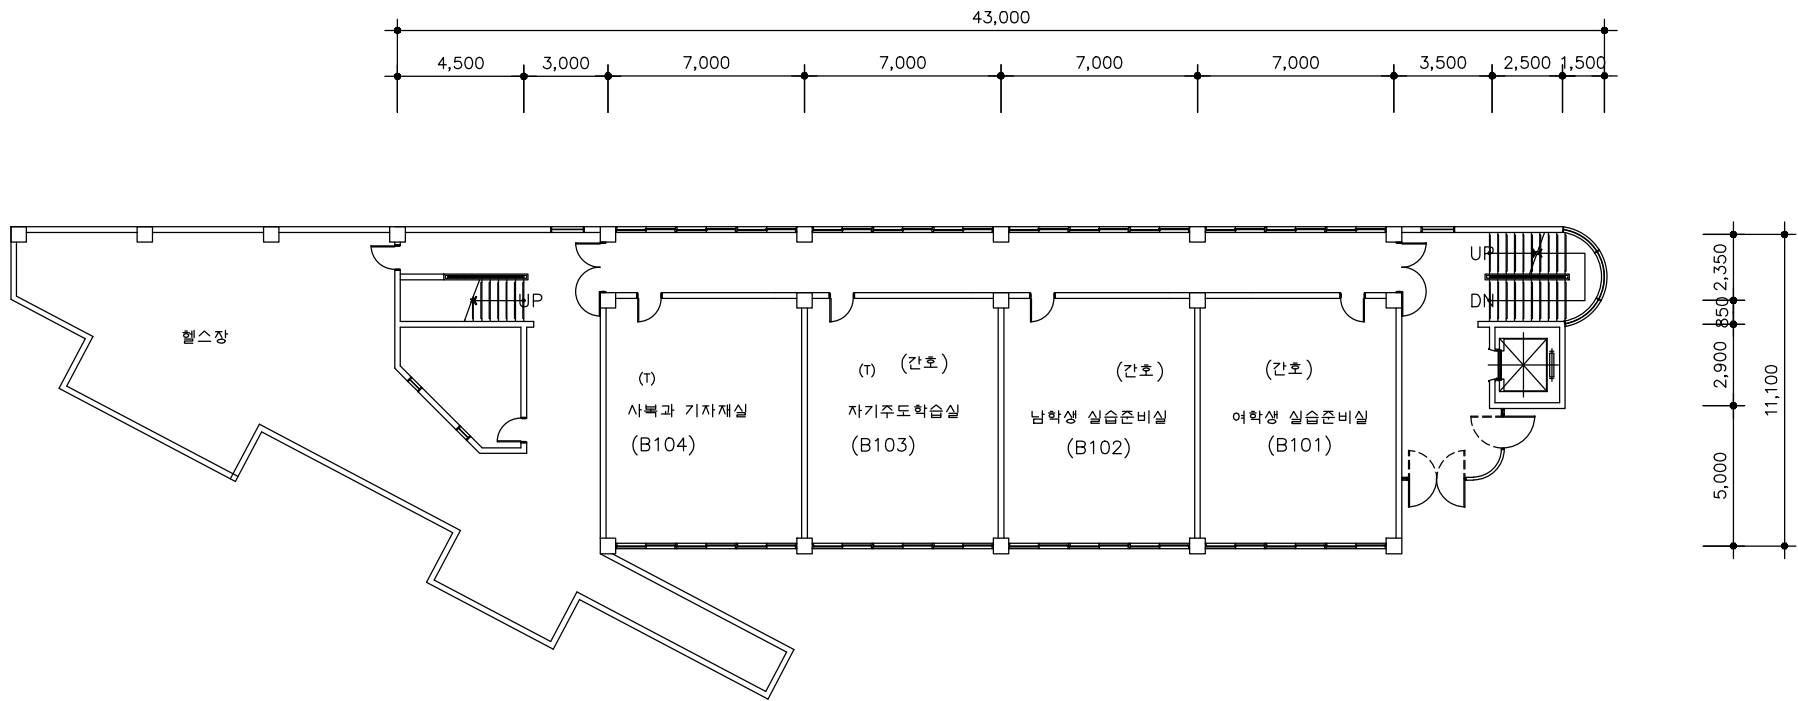

지 하 1 층 평 면 도
SCALE = 1 / 200

PROJECT	세 중 관
TITLE	지하 1층 평면도
SCALE	1/200