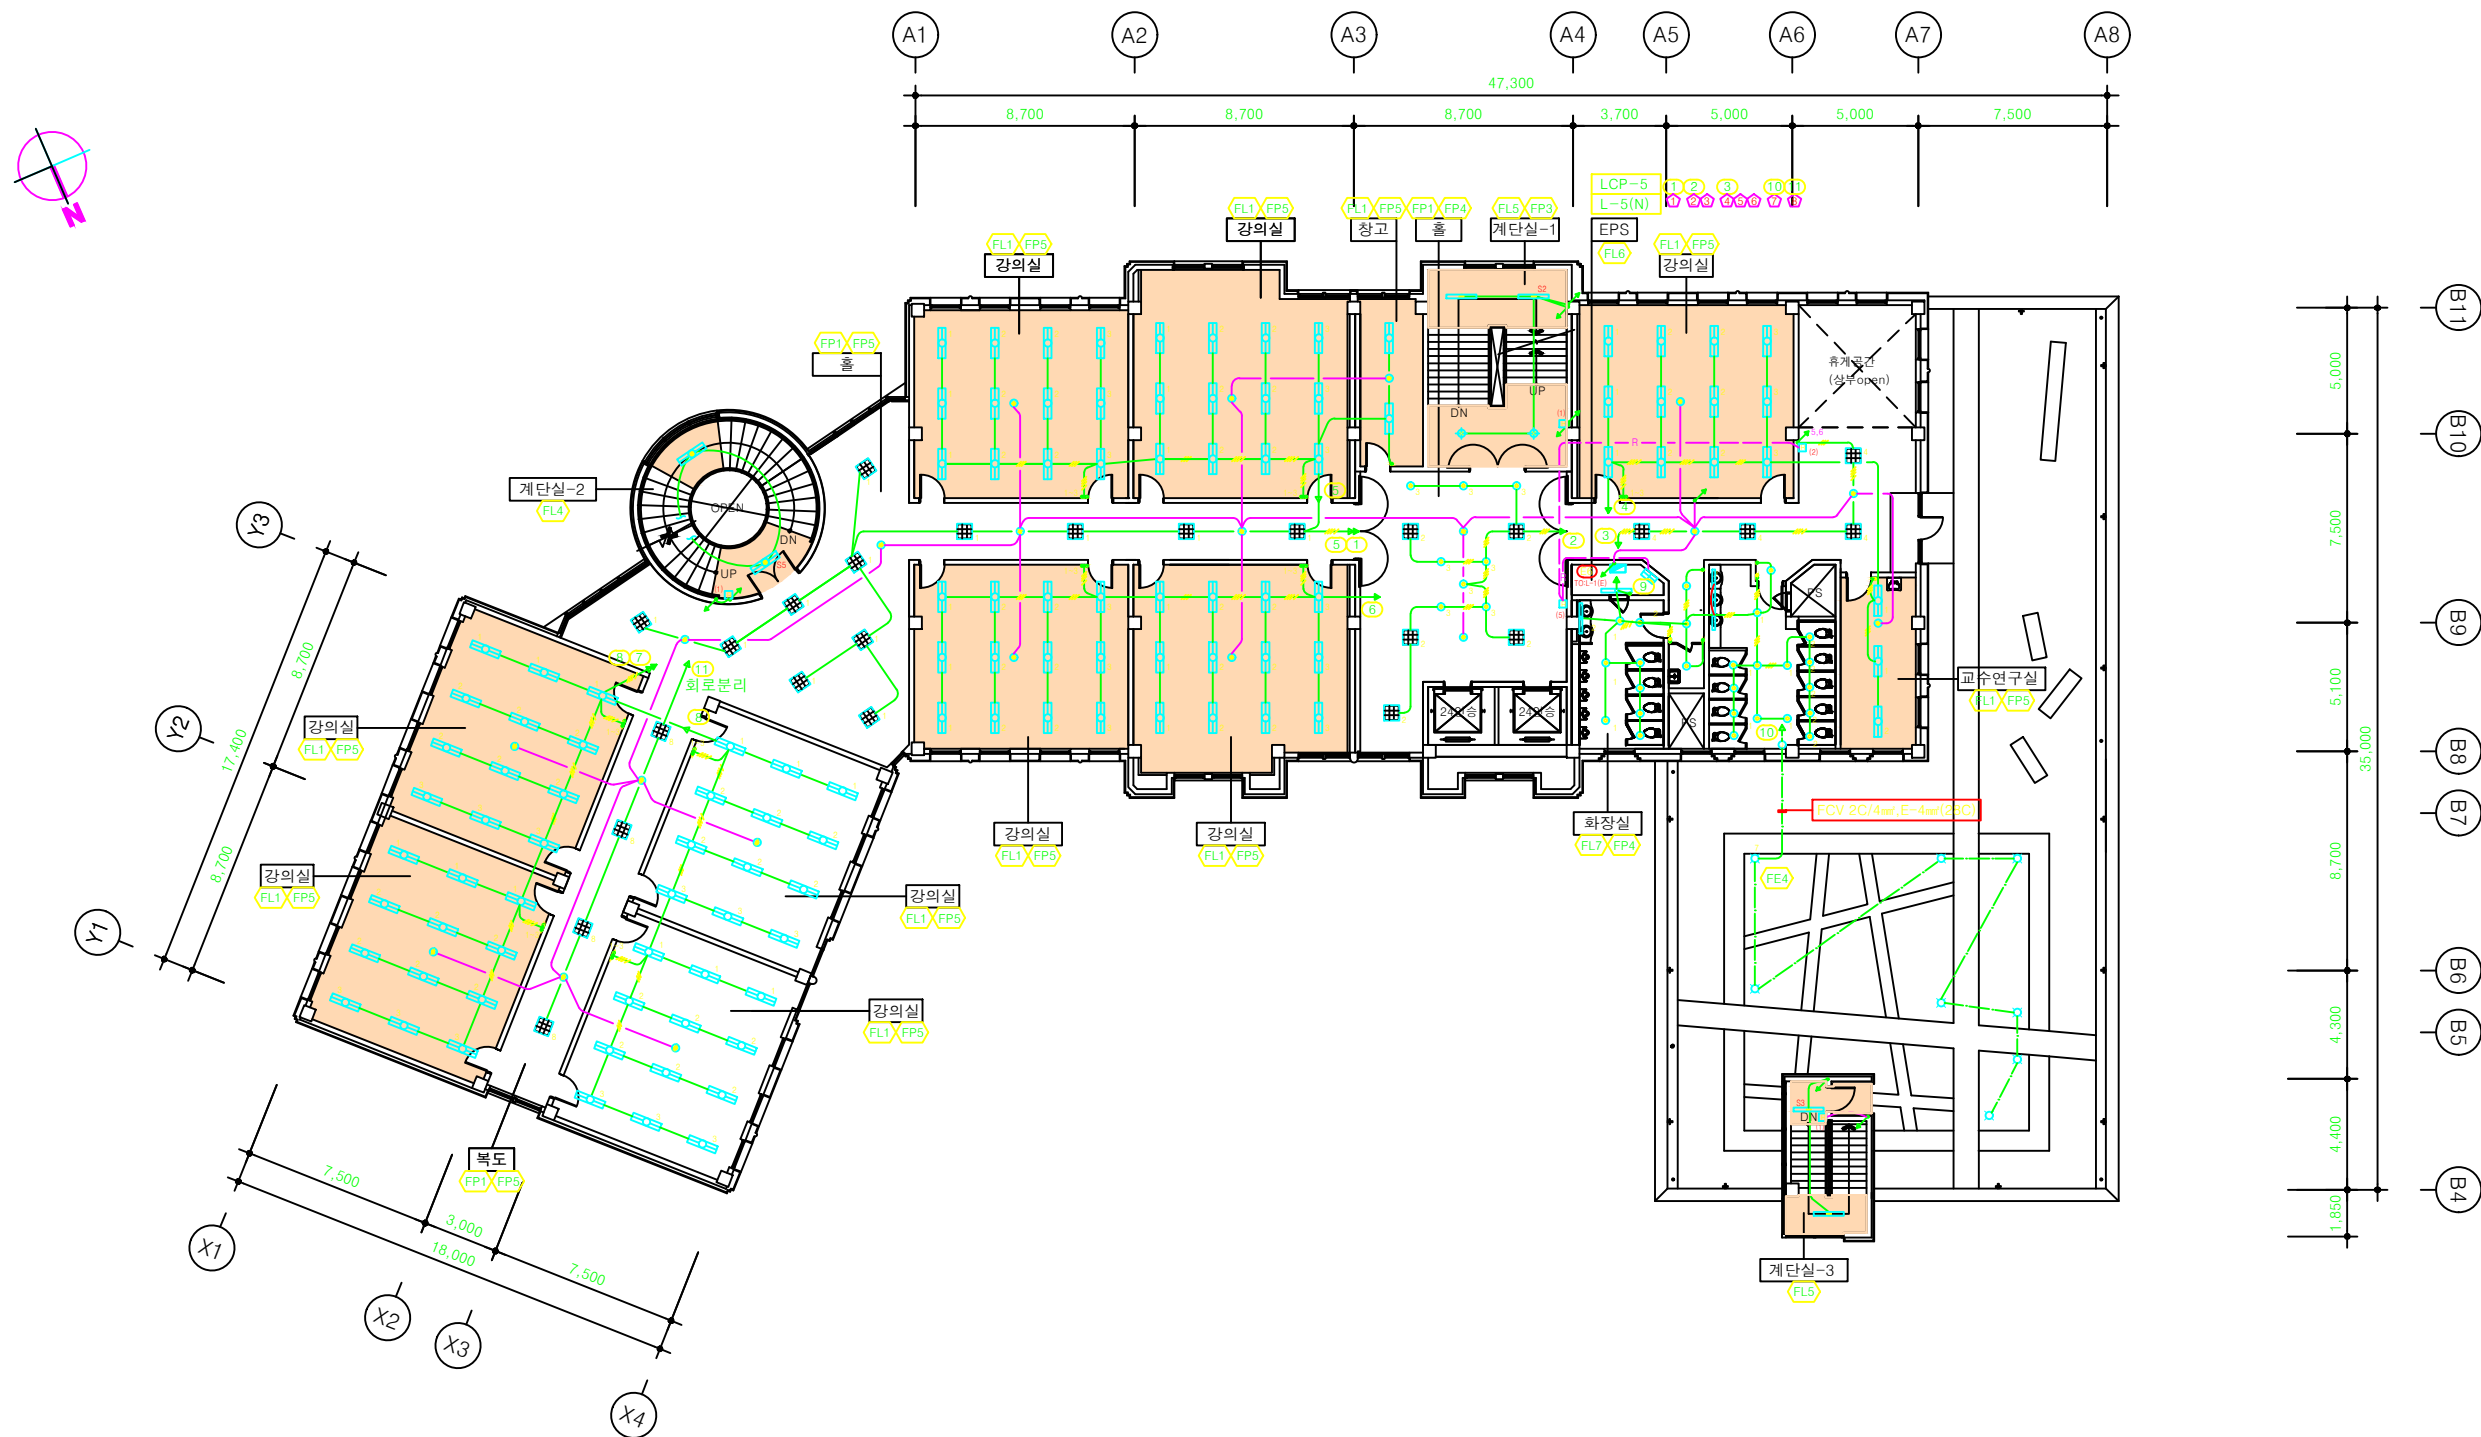


PROJECT TITLE

서일대학
학습관 신축공사

5층 전등설비 평면도

E-26

5층 전등설비 평면도
S = A1:1/150, A3:1/300